


GRIEZUMS 1 - 1

ICOPAL ULTRA TOP	
ICOPAL BAS	
PAROC ROB 80 (180 kg/m³)	- 20 mm
PAROC ROS 30g (100 kg/m³)	- 90 mm
Tvaika izolācija	
PAROC ROS 50 (150 kg/m³)	- 40 mm
Nesošā profiloksne T130M-75L-930	- 130 mm
Metāla sija	

ICOPAL ULTRA TOP	
ICOPAL BAS	
PAROC ROB 80 (180 kg/m³)	- 20 mm
PAROC ROS 30g (100 kg/m³)	- 90 mm
Tvaika izolācija	
PAROC ROS 50 (150 kg/m³)	- 40 mm
Nesošā profiloksne T130M-75L-930	- 130 mm
Metāla sija	

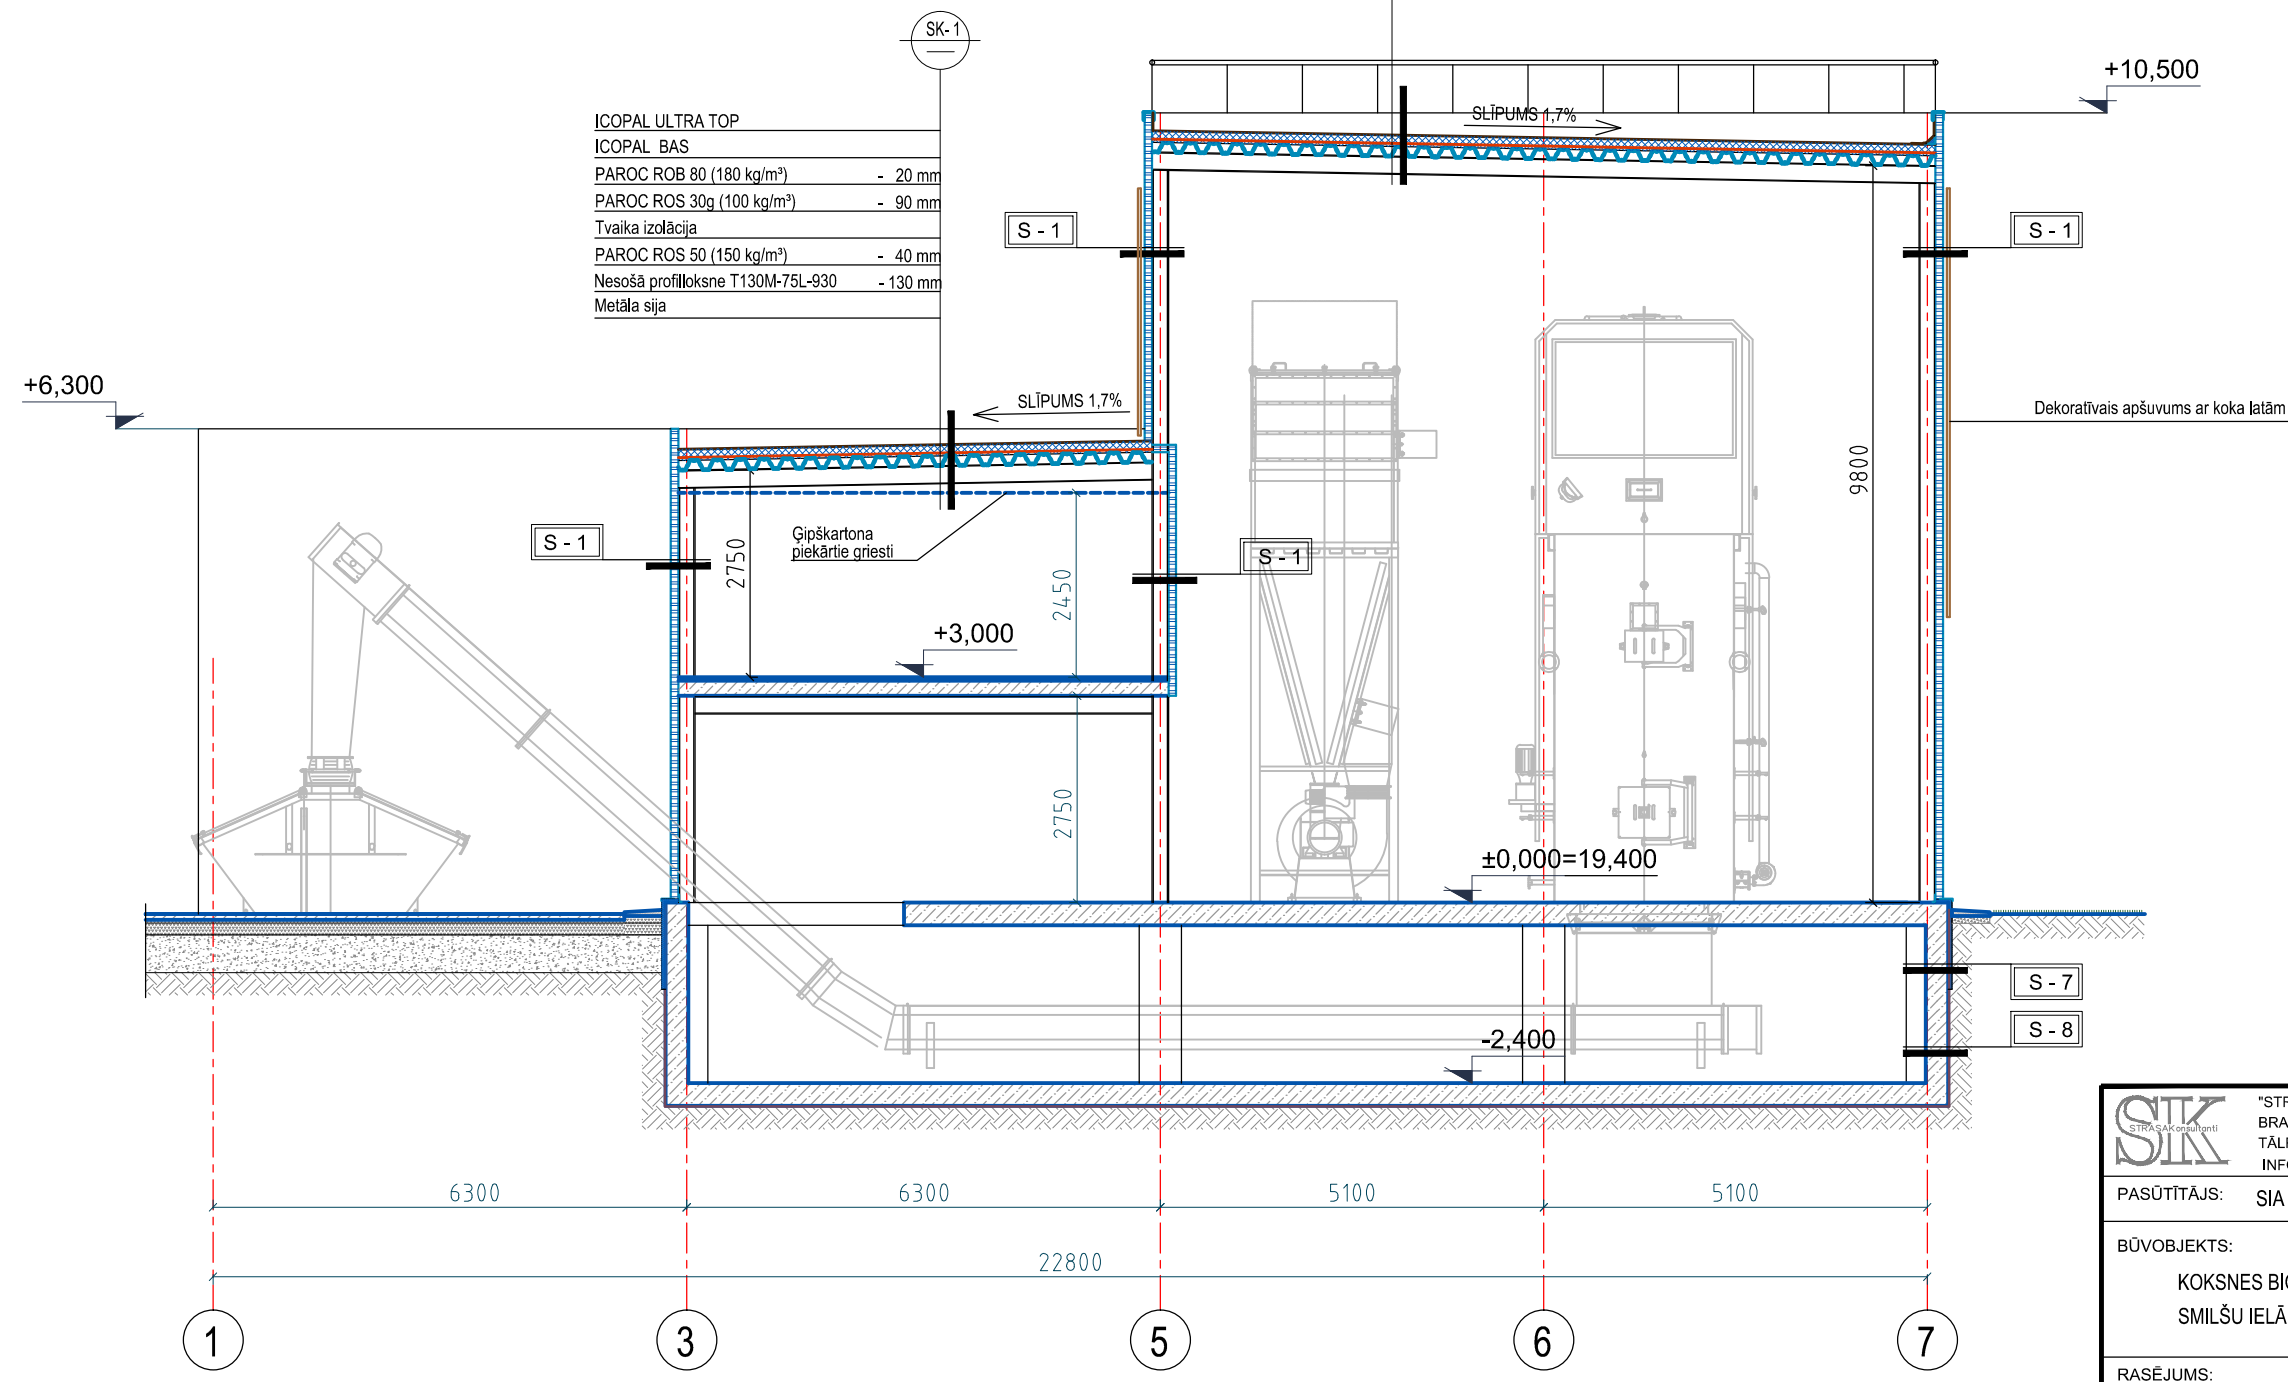

STRASA KONSULTANTI "STRASA KONSULTANTI" SIA BRASLAS 27/1-5, RĪGA, LV-1084 TĀLR. 67 514 741, FAKSS 67 514 742 INFO @STRASA.LV, REĢ. NR. 40003226022		P-16-006.3
PASŪTĪTĀJS:	SIA "VANGAŽU SILDSPĒKS"	STADIJA MBP
BŪVOBJEKTS:	KOKSNES BIOMASAS (ŠĶELDAS) KATLUMĀJA SMILŠU IELĀ 8, VANGAŽOS, INČUKALNA NOVADĀ	LAPAS NR. AR-3
		LAPU SKAITS
		MĒROGS 1:100
RASĒJUMS:	GRIEZUMS 1 - 1	FORMĀTS
		ARHĪVA NR.: P16006.3_AR_03_B1
		DATUMS 18.07.2016.
DAĻAS VAD.	Ņ. KOROĻOVA	AIZVIETO
IZSTRĀDĀJA	Ņ. KOROĻOVA	LAPAS CAUREJOŠ. NR.