
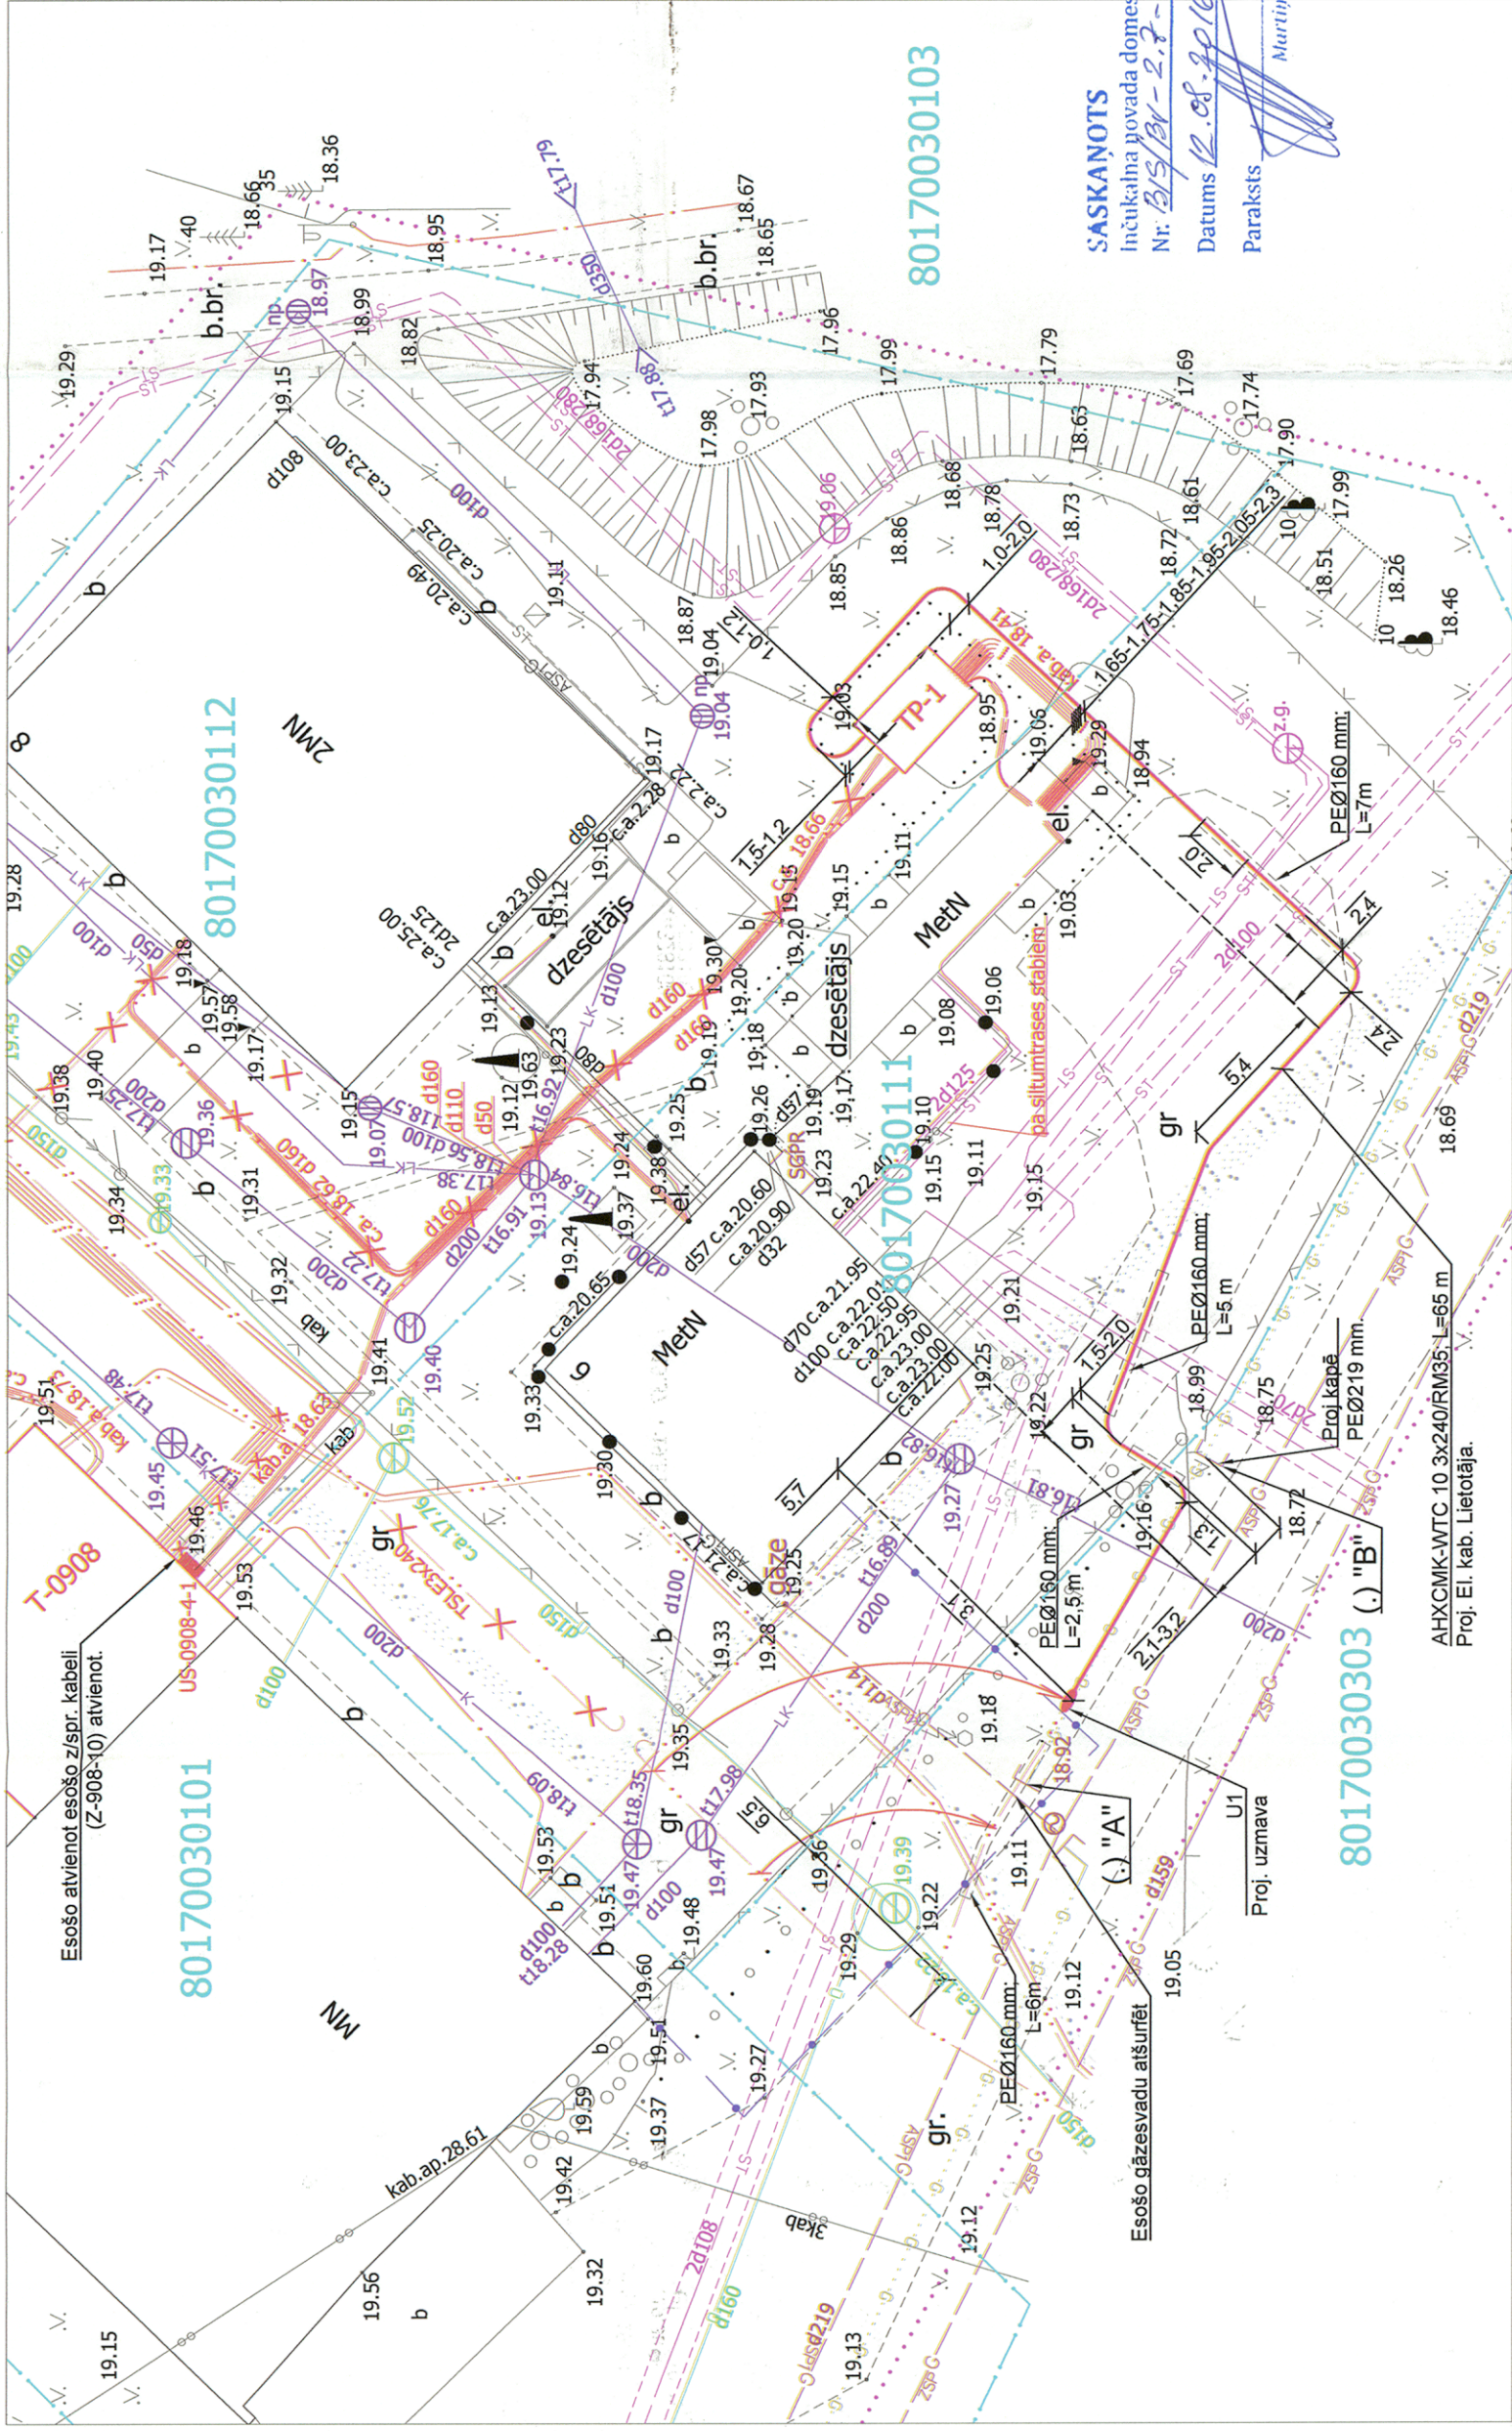
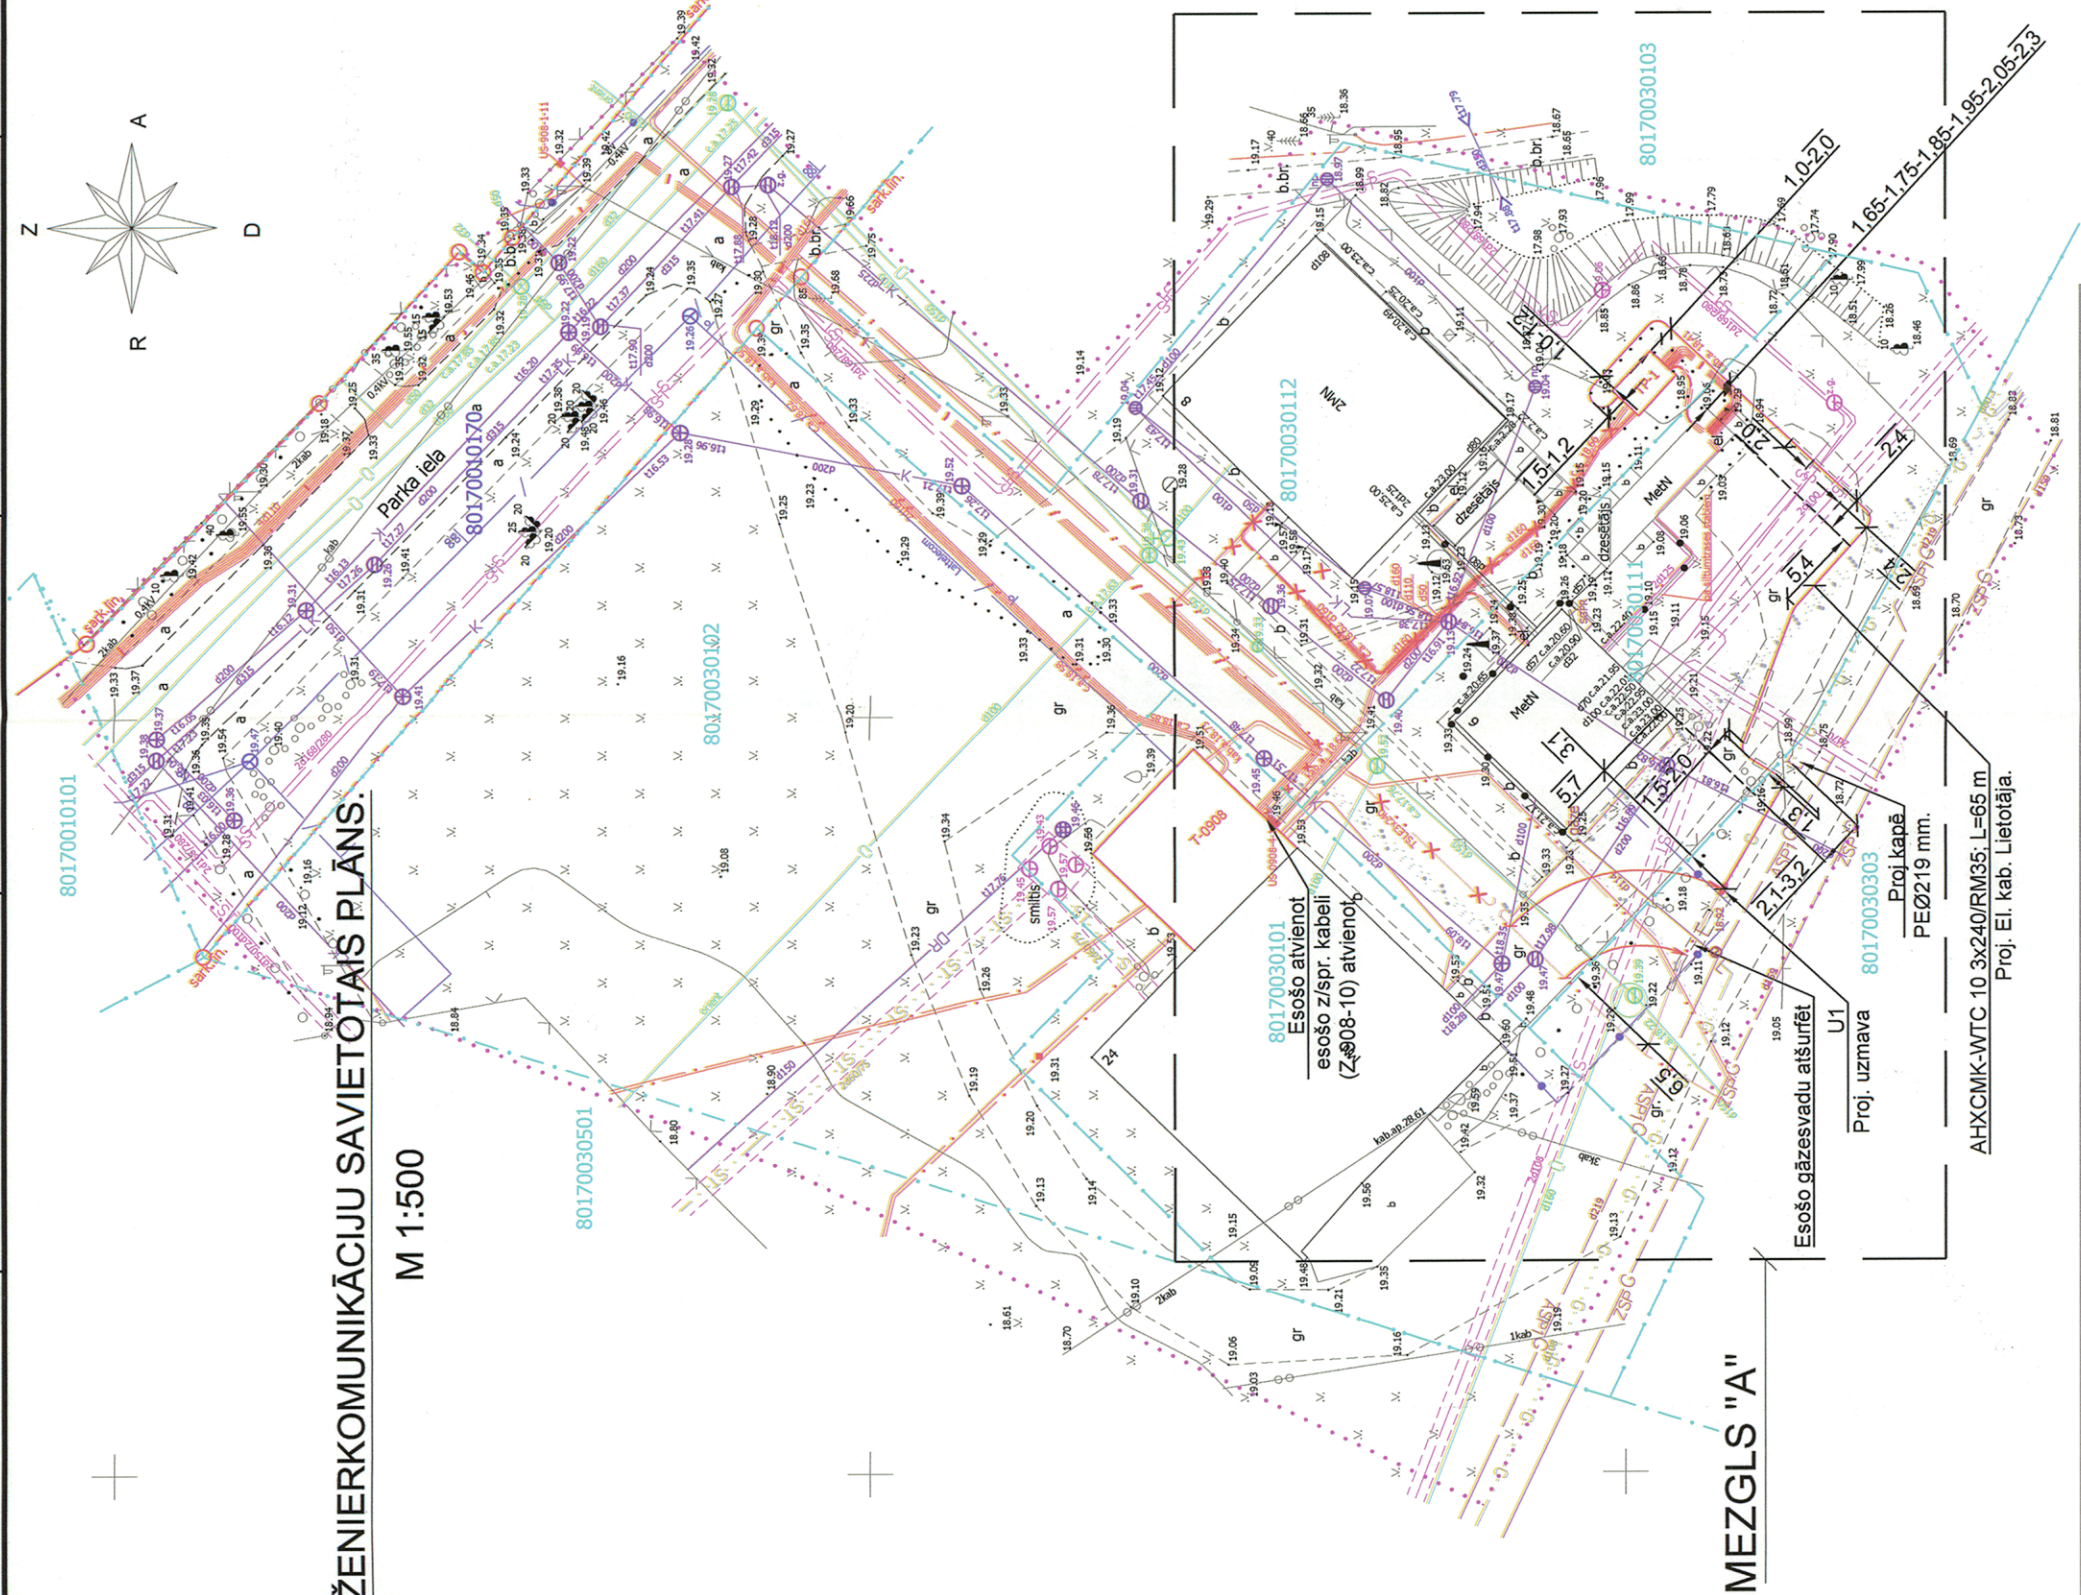


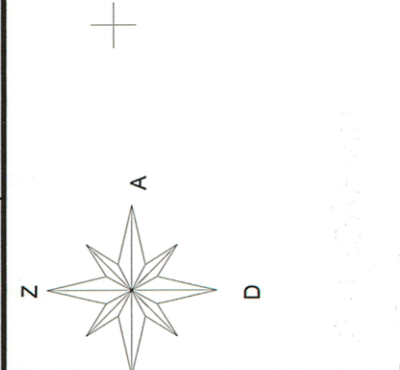

NOSACĪTIE APZĪMĒJUMI	
APZ	NOSAUKUMS
	ESOŠAIS ŽOGS
	ESOŠA KANALIZĀCIJAS CAURUVADS
	ESOŠAIS GĀZESVADS
	NEDARBOJOŠAIS GĀZESVADS (DEMONTĒJAMS)
	ESOŠA SILTUMTRASE
	ESOŠIE SAKARU TĪKLI
	ESOŠAIS VIDEJĀ SPRIEGUMA ELEKTROKABELIS
	DEMONTĒJAMIE ELEKTRIŠKIE TĪKLI
	PROJEKTĒJAMIS VIDEJĀ SPRIEGUMA ELEKTROKABELIS
	PROJEKTĒJAMIS ELEKTROKABELIS AIZSARGCAURULE (Ø160 mm)

[illegible]

SASKANAOTS
 akciju sabiedrība "Līvzijas Gāze"
 CĒSU IECIRKŅI
 ar noteikumiem:
 Pirms darbu uzsākšanas noslēgt
 vienpusējam nolikuma, kas paredz
 darbu izpildi, izpildot un pabeidzot
 darbu prasībās.
 2. Atbilstoši LBN 008-14 "Industriālo
 darbu veikšanai nepieciešamās
 noliktavas izveidošanas
 horizontālās 1m
 vertikālās 0,2m
 "Kārtotājs", ceturš 2. pantiņa.
 "Kārtotājs", Cēsu iedzīvotājs
 Indrēna konsultants
 Roberts Jūnkijs
 19.03.2016.

BŪVPROJEKTA DAĻAS VADĪTĀJA APLIECINĀJUMS
 ŠĪ BŪVPROJEKTA _____ ELT _____ DAĻAS RISINĀJUMU ATBILST
 LATVIJAS BŪVNORMATĪVU UN CITU NORMATĪVO AKTU, KĀ ARĪ
 TEHNISKO VAIPĀSĀ NOTEIKUMU PRASĪBĀM

BŪVPROJEKTA DAĻAS VAIDĀJIS: _____

Aleksandrs Radziuks
 (paraksts, uzdevums)

11.07.2016.
 (datums)

	P-16-006		BP	ELT-2	1:500	FORMATS	ARHIVAS	PH006_ELT_02_B3	11.07.2016.
	"STRASA KONSULTANTĀS" LV BRASAS 271/45, RĪGA, LV-1004 TĀLR. 87 534 741; FAKS 87 5 740 INFO@STRASA.LV, WWW.STRASA.LV		STADIJA	LAPAS NR.	LAPU SKAITS	MĒRSGR	ARHIVAS	PH006_ELT_02_B3	11.07.2016.
PASŪTĀJS:	SIA "VANGAZU SILDSPĒKS"		KOĢENERĀCIJAS STACIJAS SMILŠI JELĀ 6, VANGAZOS, INČIKALIA NOVADĀ, ELEKTROPĒSĒGUMA PĀRĒŠANA						
BOVĒROBKRTS:	ESOŠO INŽENIERKOMUNIKĀCIJU SAVIETOTĀS PLĀNS. ELT. TĪKL.								
RĀSĒJUMS:	A. RAJUNIS A. RAJUNIS								
DAJAS VAD.	A. RAJUNIS								
IZSTRĀDĀJA	A. RAJUNIS								

PĒJĒZĪMES:


1. Nesošās lietotāja transformatoru apakšstacijas visus vidējā sprieguma elektrokabeļus, kā arī signālkabeļus virzina uz demontējamo ēku Smlūsi ielā 8, Vangazos atvienot un demontēt.
2. Esošā abonentā vidējā sprieguma elektrokabeļu virzienā uz Apakšstaciju A/st. 125 (fīders FP-01) ievilkot esošajā transformatoru apakšstacijā un pieslēgt pie pārceļavas slegiekārtas. Pirms elektrokabeļu pārceļavas no punkta () "A" līdz punktam () "B" demontēt esošo nedaroņpūt gāzes vadu #219. Gāzes bīstamās darbus - (tikai darbinātājam cauruļū su saīsināšanu veic AS "Latvijas Gāze". Cēsu iecirknis pēc pasūtītāja rakstiska iesnieguma un par pasūtītāja līdzcēļiem.
3. Pārceļamo kabeļu gultnē 0,7 m dziļumā no esošās vai projektējamās zemes atzīmes. Šķērsojot citas inženierietekomunikācijas tās atšūrtēt, precīzā ieguldīšanas atzīmes, nepieciešamības gadījumā projektējamo kabeļu ievilkot vertikāli aizsargcaurulē. Pēc kabeļu guldīšanas transļu aizbērt ar grunti kā nesatur buvgružus un izdedžus, nobīdītālī atbilstoši esošam segumam.
4. Transformatoru apakšstacija TP-908 no zemsprieguma sadales atvienot esošo abonentā zemsprieguma kabeļu (TP-902-TP-908-1) virzienā uz ēku Smlūsi ielā 6, Vangazos, izvilkt no transformatoru apakšstacijas ēkas un demontēt to visā garumā līdz ievadam ēkā Smlūsi ielā 6, Vangazos.

14.08.2016.
R. [Signature]
Pria kampaia filipet
14.08.2016.
R. [Signature]

MDC

Uzli ievadi pašvaldības AOTI datu bāzā
Darbības uzdevums reģistrētais ar Nr.
8017 TP 153094
2016. gada 07.jūlija

SIA "Mārkulab Datu Centrs" Sankcijas lēmums Nr. k-3. Rīga, LV-1006
Tālrunis: +371 6766633 Fakss: +371 6767440 e-pasts:info@mdc.lv mdc.lv

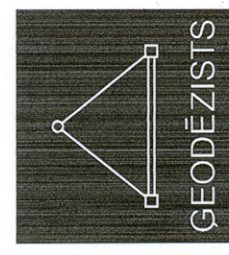

Saskaņotuma oriģināli atrodas SIA "Geodezists" arhīvā.		Uzņēmums / Iestāde		Datums		Uzvārds	
Izdeva punkti: GP Oļārs X=30095.593, Y=50283.314, H=471.962) bez sauciņu sistēma "LatPos" – RTK režīmā.		SIA "Laviļas gāze"		30.06.2016.		R.Lumiķis	
Plāzmes - 1. inženierkomunikācijas plānā uzskaites pēc izmērījumiem dabā un inženierkomunikācijas apkalpojošo organizāciju sniegtas informācijas		A/S "Vangauz namsaimnieks"		30.06.2016.		I.Siedrevs	
2. Uzmērēšanas lauka darbi veikti 31.05.2016.		A/S "Sadales tīkli"		30.06.2016.		K.Zvīlņa	
3. Topogrāfiskais plāns izstrādāts atbilstoši 24.02.2012. MK noteikumiem Nr.281 un topogrāfiskie apzīmējumi atbilstoši šīs noteikumu 1.pielikumiem.		SIA "Lattelecom"		16.06.2016.		A.Savickis	
4. Atsevišķa prasība kadrāra karēs datēti 1983-2016. gadiem.		PSIA "Vangauz avots"		01.07.2016.		A.Rostoks	
5. Ielu sarkanās līnijas atbilstoši pašvaldības teritorijas plānojumam							
Pasūtītājs: SIA "Stresa Konsultanti"		topogrāfiskais plāns					
Objekts: Smeižu iela 6 un 8, Vangauzi, Inčukalna novads		Brija vad		A.Ansbergs		07.06.2015.	
		Sērģeodiz.		Girs Pētersons		07.06.2015.	
		Sertifikāts Nr.		AC000000075		07.06.2015.	
		Datorgrafika		G.Pētersons		07.06.2015.	

Reģ.Nr.12203008379 Rīgas priekš. Nometņu iela 54, Rīga, LV-1002 iela Nr. 32220846, e-pasts igads@geodezists.lv

www.geodezists.lv