
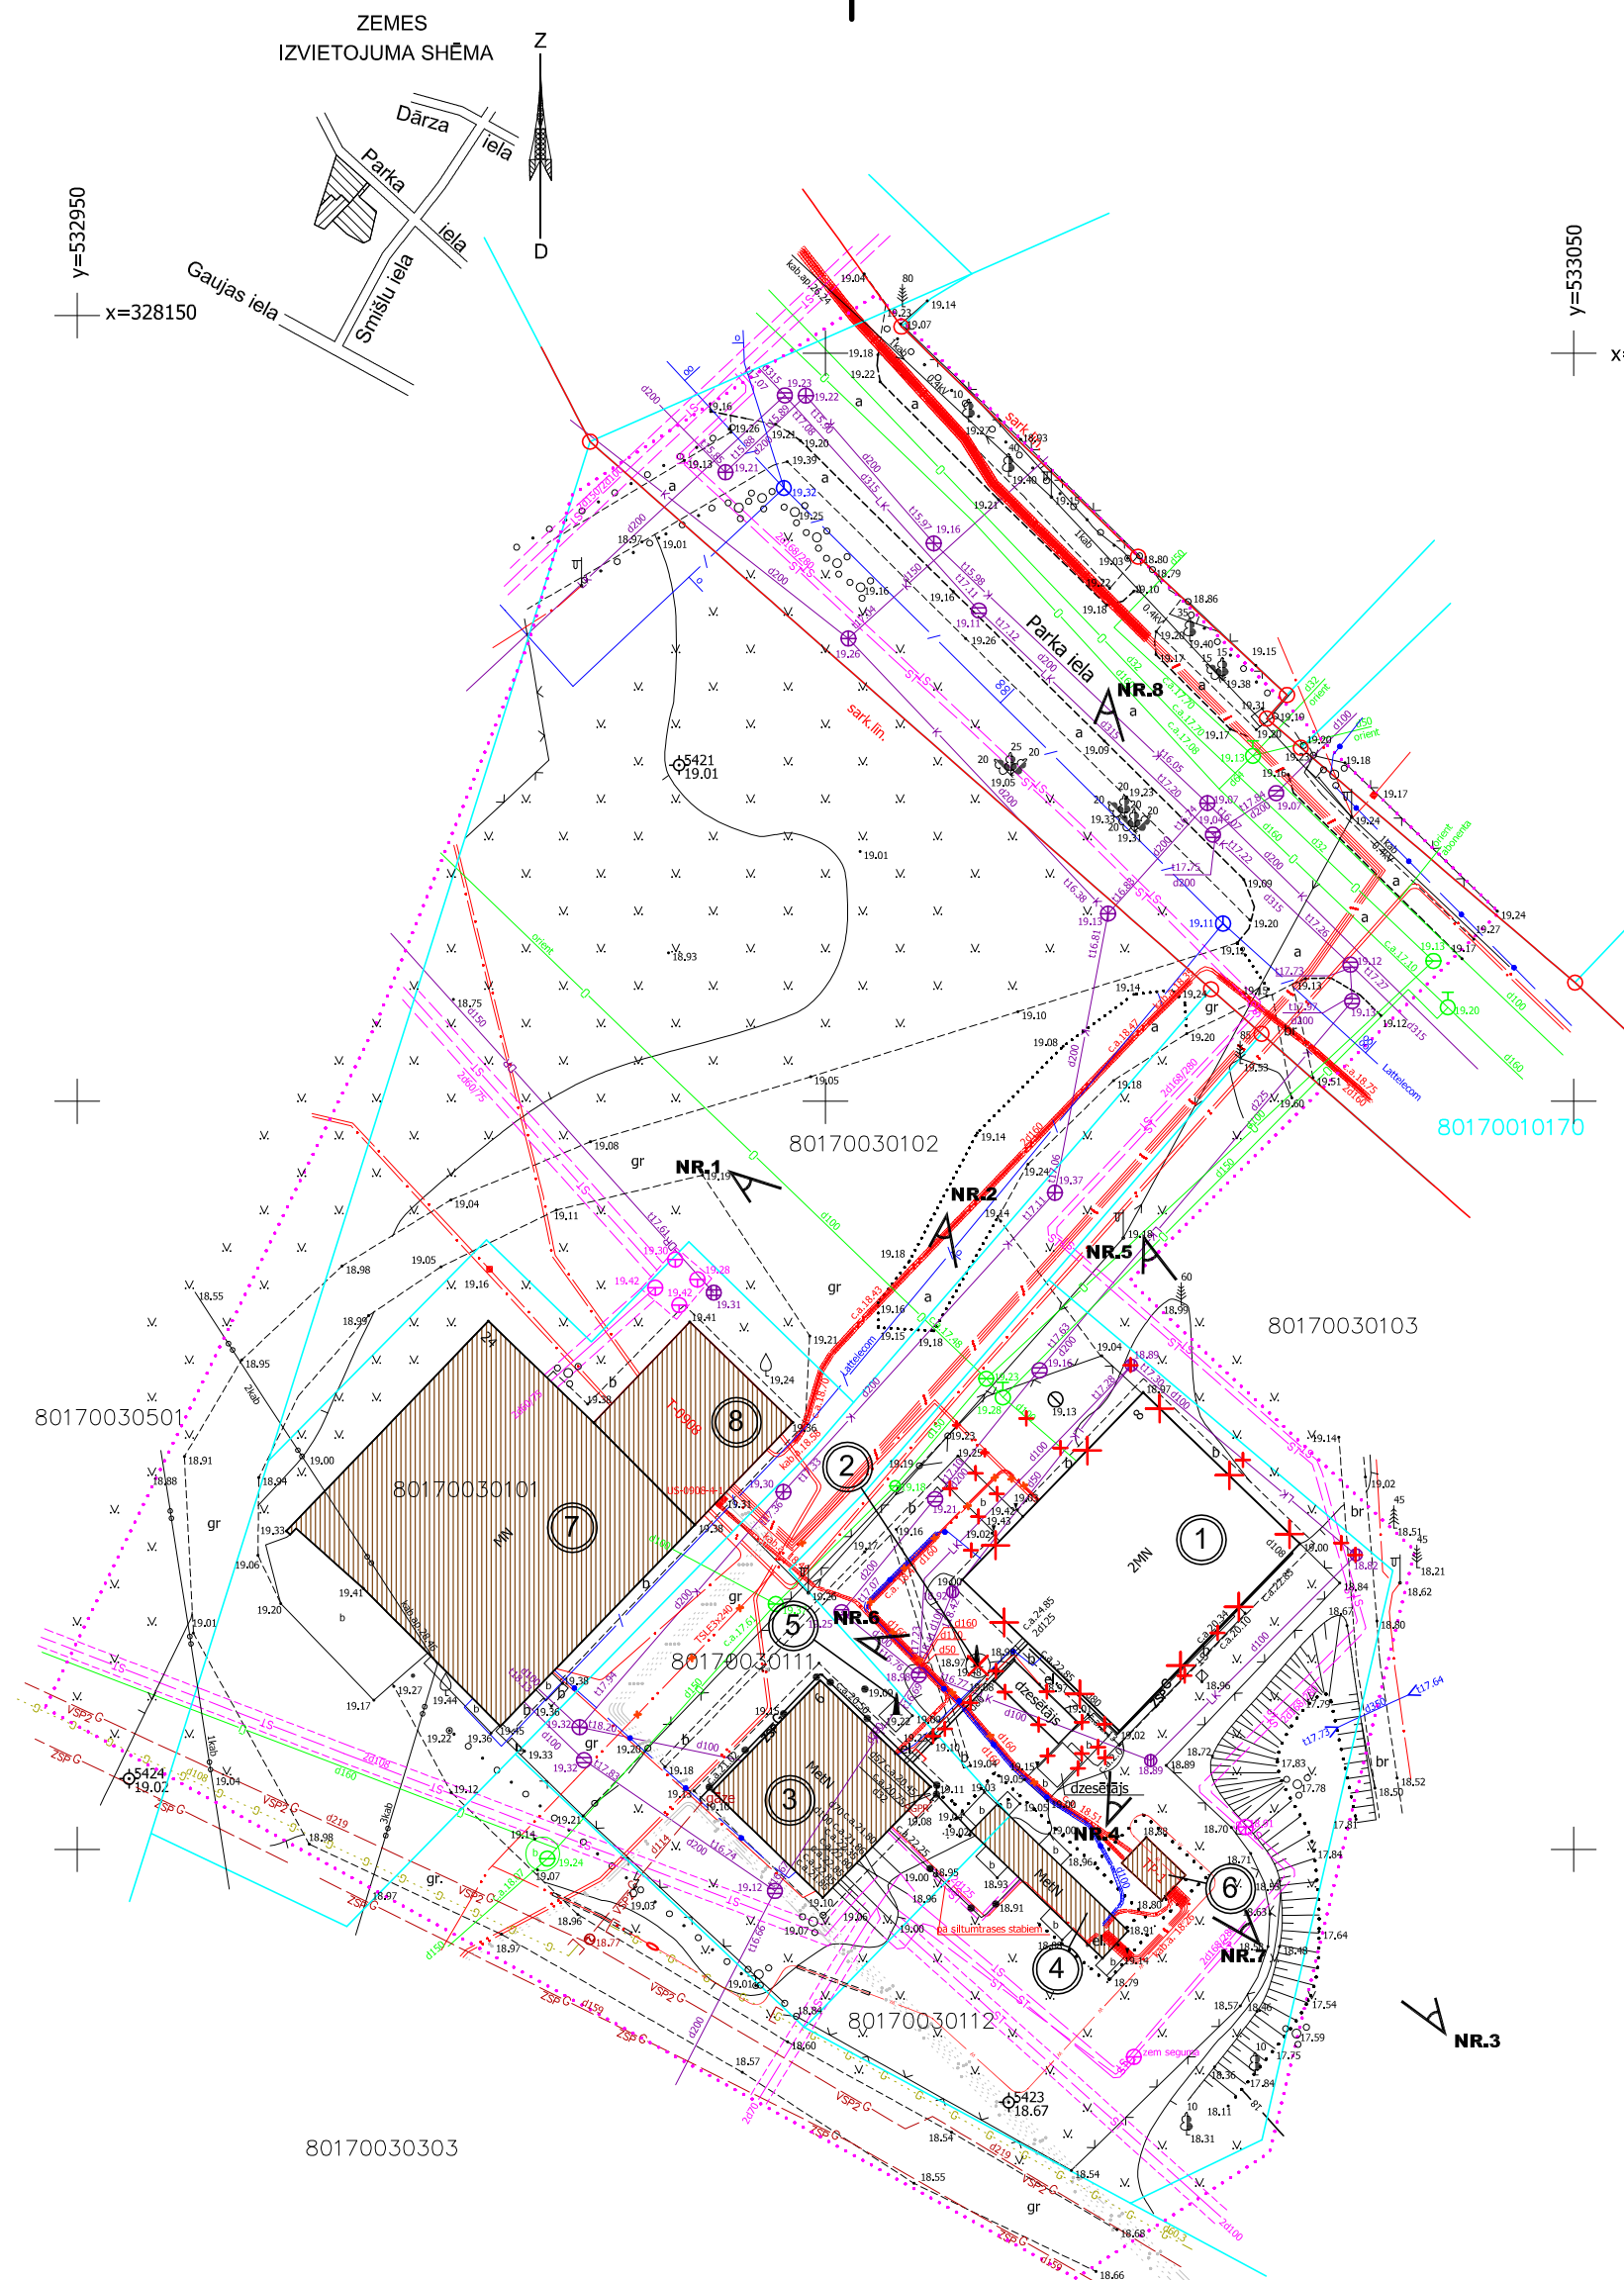


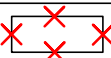

OBJEKTU EKSPLIKĀCIJA

NR.	NOSAUKUMS	APBŪVES LAUKUMS m ²	STĀVU SKAITS	PIEZĪMES
①	KOĢENERĀCIJAS STACIJA	248,8	3	NOJAUCAMA BŪVE
②	DŪMENIS	—	—	NOJAUCAMA BŪVE
③	KATLU MĀJA	104,8	1	ESOŠA BŪVE
④	KONTEINERTIPA KOĢENERĀCIJAS STACIJA	29,7	1	ESOŠA BŪVE
⑤	DŪMENIS	—	—	ESOŠA BŪVE
⑥	TRANSFORMATORU APAKŠSTACIJA TP- 1	8,1	1	ESOŠA BŪVE
⑦	RAŽOŠ. UN SAIMN. ĒKAS		1	ESOŠA BŪVE
⑧	TRANSFORMATORU APAKŠSTACIJA T- 0908		1	ESOŠA BŪVE

NOSACĪTIE APZĪMĒJUMI

APZĪMĒJUMI	NOSAUKUMS	PIEZĪMES
	ESOŠĀS BŪVES	
	DEMONTĒJAMĀS BŪVES	
NR.1 	FOTOGRAFĒŠANAS SKATPUNKT UN FOTOATTĒLA Nr.	

PASŪTĪTĀJS:	SIA "VANGAŽU SILDSPĒKS"	LAPAS NR.	FF-1
BŪVOBJEKTS:	BŪVJU NOJAUKŠNA SMILŠU IELĀ 8, VANGAŽOS, INČUKALNA NOVADĀ	LAPU SKAITS	12
		ARHĪVA NR.:	P16006_2_FF_01
		DATUMS	05.05.2016.
RASĒJUMS:	FOTOFIKSĀCIJAS MATERIĀLI	LAPAS CAUREJOS. NR.	