
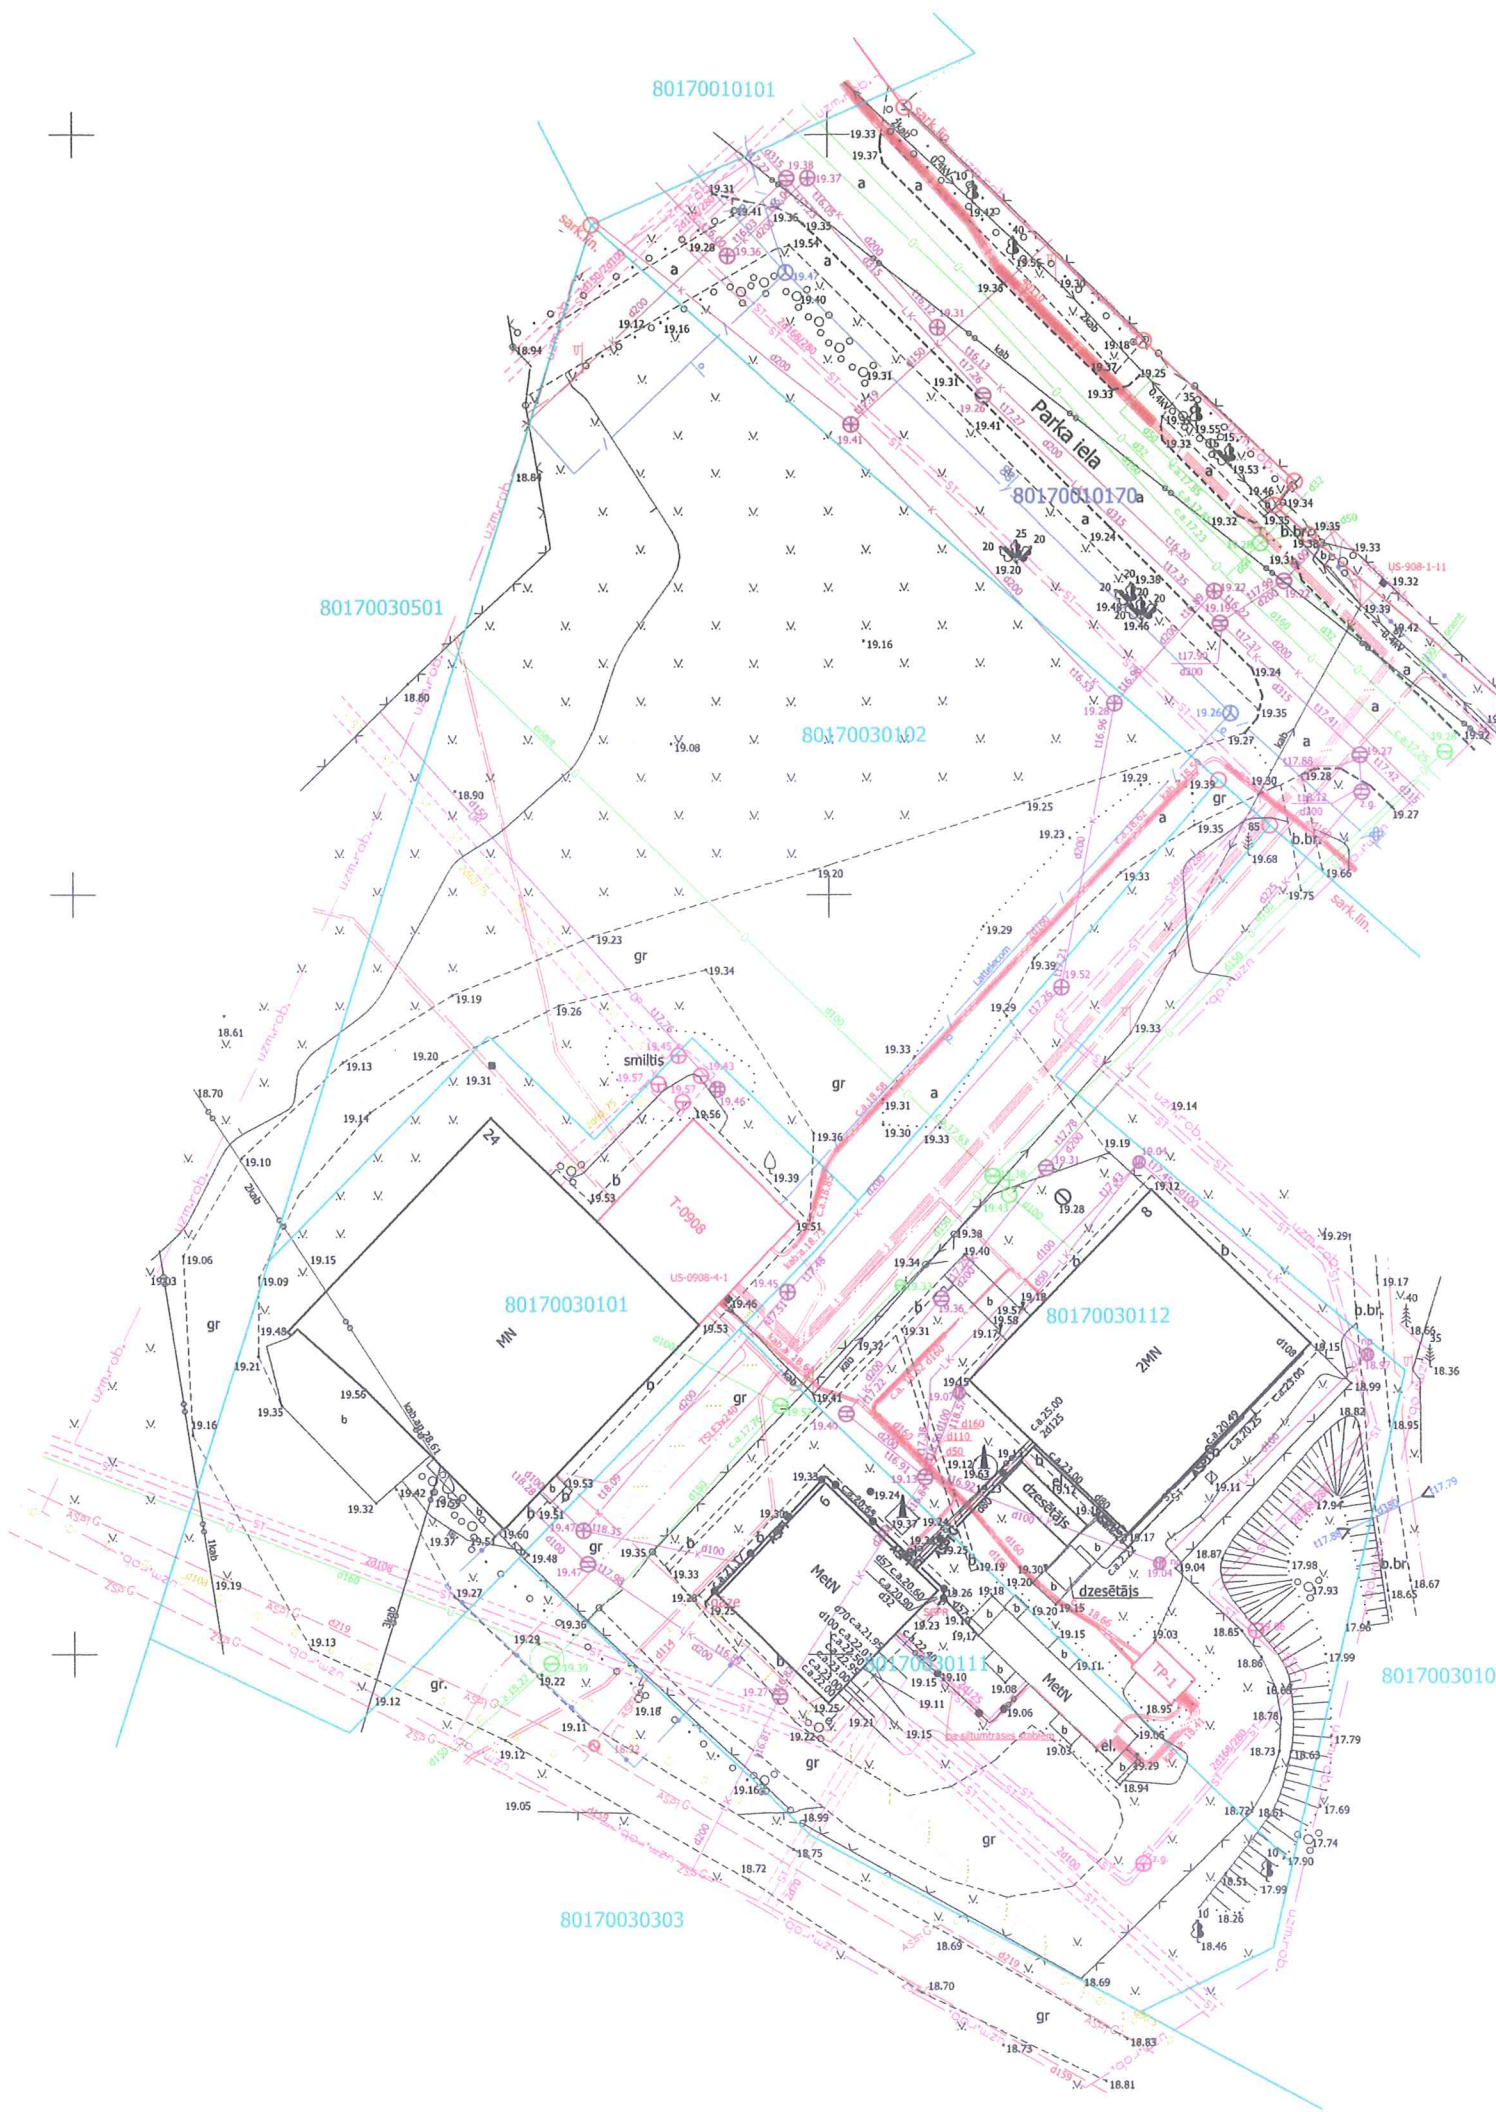


Objekta novietojuma shēma

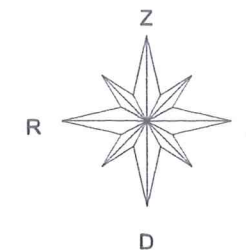

x=328100
y=533100

MDC

Dati ievadīti pašvaldības ADTI datu bāzē.
Uzmērījums registrēts ar Nr.
8017 TP 153094
2016. gada 07.jūlijā

SIA "Mēmiēcības Datu Centrs" Sarkandaugavas iela 26 k-8, Rīga, LV-1005
Tālr.: +371 67496833 Fakss: +371 67387483 e-pasts: infodati@mdc.lv www.mdc.lv

Sertificēts mērnieks Ģirts Pētersons apliecina, ka topogrāfiskais plāns saskaņots:

Uzņēmums / iestāde	Skaņojuma priekšmets	Datums	Uzvārds	Piezīmes
A/S "Latvijas gāze"	gāzes vadi	30.06.2016.	R.Jumikis	
SIA "Vangažu namsaimnieks"	siltumtīkli	30.06.2016.	I.Sjēdņevs	
A/S "Sadale tīkli"	elektrokabeļi	30.06.2016.	K.Zvilna	
SIA "Lattelecom"	sakaru kabeļi	16.06.2016.	A.Savickis	Nr:22/1480
PSIA "Vangažu avots"	ŪKT tīkli	01.07.2016.	A.Rostoks	

Saskaņojumu oriģināli atrodas SIA "Ģeodēzists" arhīvā.

Izejas punkti: GP (Ojārs X=309093.593, Y=504631.314, H=41.962) bāzes staciju sistēma "LatPos" - RTK režīmā.

- Piezīmes - 1. Inženierkomunikācijas plānā uzņemtas pēc uzmērījumiem dabā un inženierkomunikācijas apkalpojošo organizāciju sniegtās informācijas
2. Uzmērīšanas lauka darbi veikti 31.05.2016.
3. Topogrāfiskais plāns izstrādāts atbilstoši 24.04.2012. MK noteikumiem Nr.281 un topogrāfiskie apzīmējumi attēloti atbilstoši šo noteikumu 1.pielikumam.
4. Nekustamā īpašuma kadastra kartes dati uz 07.06.2016.
Dati iegūti portāla www.kadastrs.lv (datne 289014.edoc un 289093.edoc).
Saskaņā ar VZD sniegto informāciju zemes vienību robežas ir attēlotas atbilstoši zemes kadastrālās uzmērīšanas un vietējā ģeodēziskā tīkla precizitātei un var nesakrist ar situāciju plānā.
5. Ielu sarkanās līnijas attēlotas atbilstoši pašvaldības teritorijas plānojumam

LKS-92 tM koordinātu sistēma
Mēroga koef. m = 0.999600
Augstumu sistēma LAS-2000,5

Objekta IdNr. 74692

topogrāf. obj. platība 0.74ha

Lapa	Lapas	Mērogs
1	1	1 : 500

Pasūtītājs : SIA "Strasa Konsultanti"

Objekts : Smiņu iela 6 un 8, Vangaži, Inčukalna novads

topogrāfiskais plāns

Biroja vad	A.Ansbergs	07.06.2016.
Sertģeodģz.	ģirts Pģtersons	07.06.2016.
Sertifikģts Nr.	AC000000075	
Datorģrafika	ģ.Pģtersons	07.06.2016.

Reģ.Nr.41203006878-Rģgas birojs, Nometņu iela 54, Rģga, LV-1002-tģlr. 29220945, e-pasts rģga@ģeodģzģsts.lv-www.ģeodģzģsts.lv

