
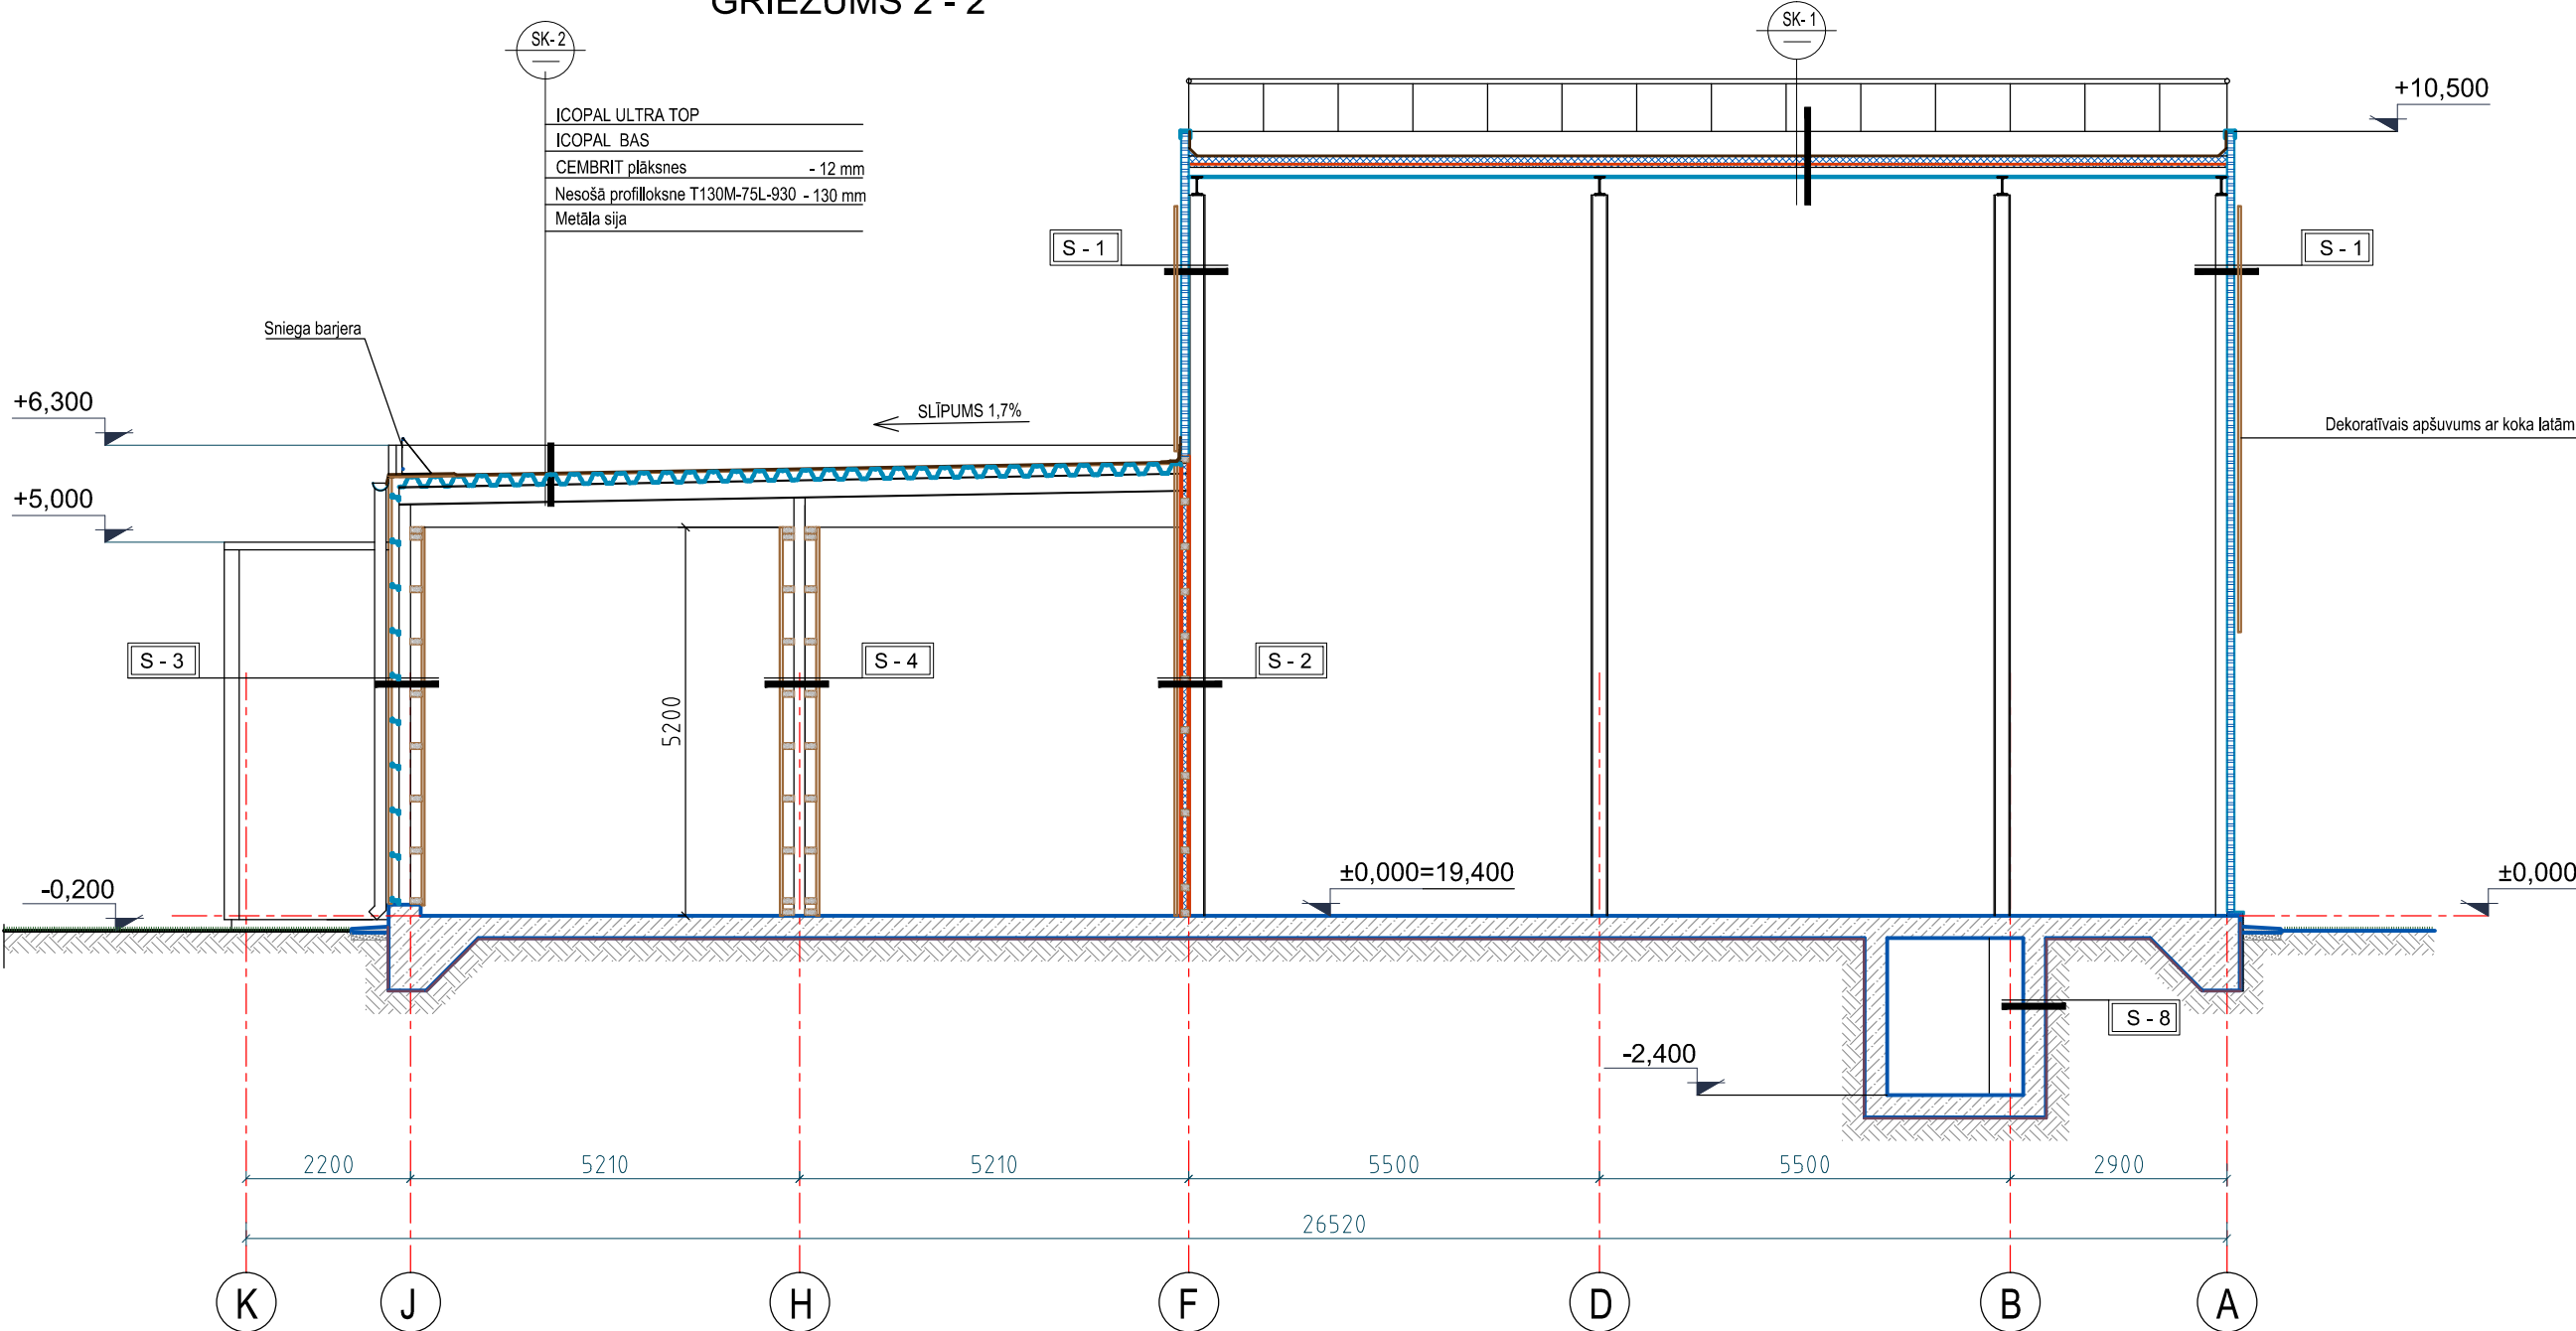


GRIEZUMS 2 - 2

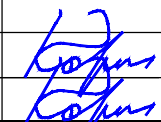

 "STRASA KONSULTANTI" SIA BRASLAS 27/1-5, RĪGA, LV-1084 TĀLR. 67 514 741, FAKSS 67 514 742 INFO @STRASA.LV, REG. NR. 40003226022		P-16-006.3	
PASŪTĪTĀJS: SIA "VANGAŽU SILDSPĒKS"		STADIJA	MBP
BŪVOBJEKTS: KOKSNES BIOMASAS (ŠĶELDAS) KATLUMĀJA SMILŠU IELĀ 8, VANGAŽOS, INČUKALNA NOVADĀ		LAPAS NR.	AR-4
		LAPU SKAITS	
RASĒJUMS: GRIEZUMS 2 - 2		MĒROGS	1:100
		FORMĀTS	
		ARHĪVA NR.:	P16006.3_AR_04_B1
		DATUMS	18.07.2016.
DAĻAS VAD.	Ņ. KOROĻOVA		AIZVIETO
IZSTRĀDĀJA	Ņ. KOROĻOVA		LAPAS CAUREJOŠ. NR.