


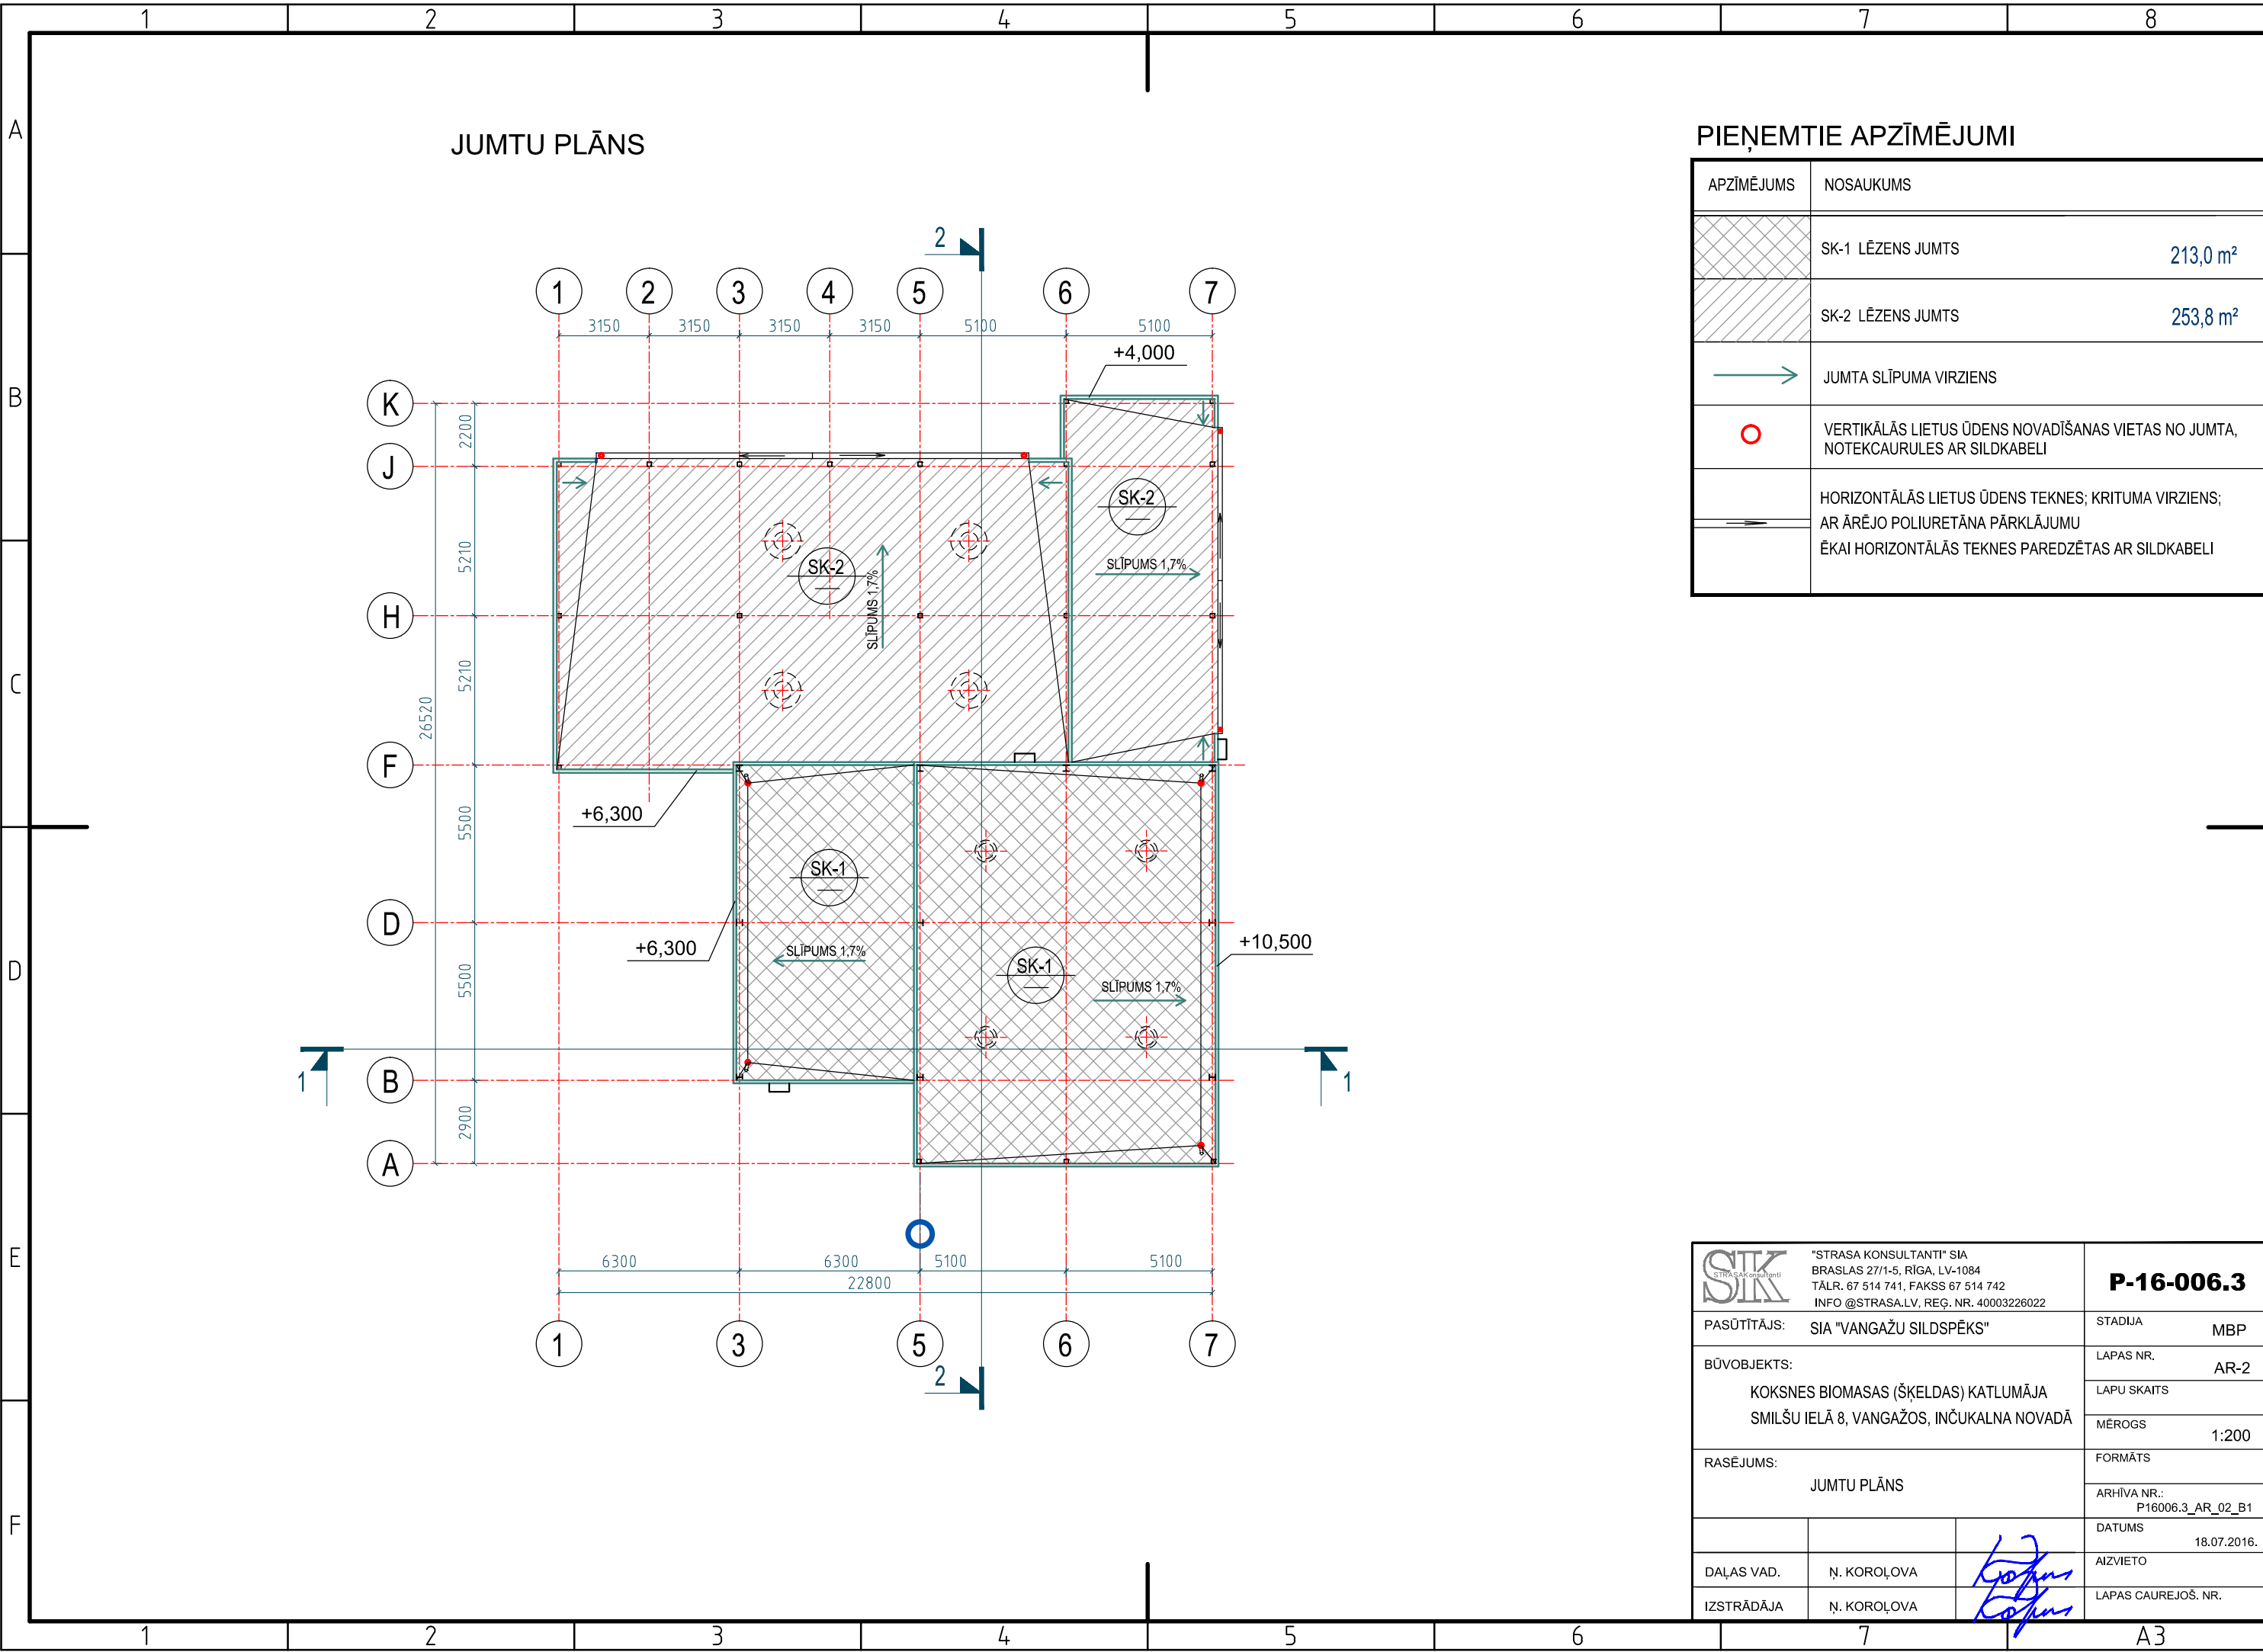

PIEŅEMTIE APZĪMĒJUMI

APZĪMĒJUMS	NOSAUKUMS
	SK-1 LĒZENS JUMTS 213,0 m²
	SK-2 LĒZENS JUMTS 253,8 m²
	JUMTA SLĪPUMA VIRZIENS
	VERTIKĀLĀS LIETUS ŪDENS NOVADĪŠANAS VIETAS NO JUMTA, NOTEKCAURULES AR SILDKABELI
	HORIZONTĀLĀS LIETUS ŪDENS TEKNES; KRITUMA VIRZIENS; AR ĀRĒJO POLIURETĀNA PĀRKLĀJUMU ĒKAI HORIZONTĀLĀS TEKNES PAREDZĒTAS AR SILDKABELI

	"STRASA KONSULTANTI" SIA BRASLAS 27/1-5, RĪGA, LV-1084 TĀLR. 67 514 741, FAKSS 67 514 742 INFO @STRASA.LV, REG. NR. 40003226022	P-16-006.3
PASŪTĪTĀJS:	SIA "VANGAŽU SILDSPĒKS"	STADIJA MBP
BŪVOBJEKTS:	KOKSNES BIOMASAS (ŠĶELDAS) KATLUMĀJA SMILŠU IELĀ 8, VANGAŽOS, INČUKALNA NOVADĀ	LAPAS NR. AR-2
		LAPU SKAITS
		MĒROGS 1:200
RASĒJUMS:	JUMTU PLĀNS	FORMĀTS
		ARHĪVA NR.: P16006.3_AR_02_B1
		DATUMS 18.07.2016.
DAĻAS VAD.	Ņ. KOROĻOVA	AIZVIETO
IZSTRĀDĀJA	Ņ. KOROĻOVA	LAPAS CAUREJOŠ. NR.