


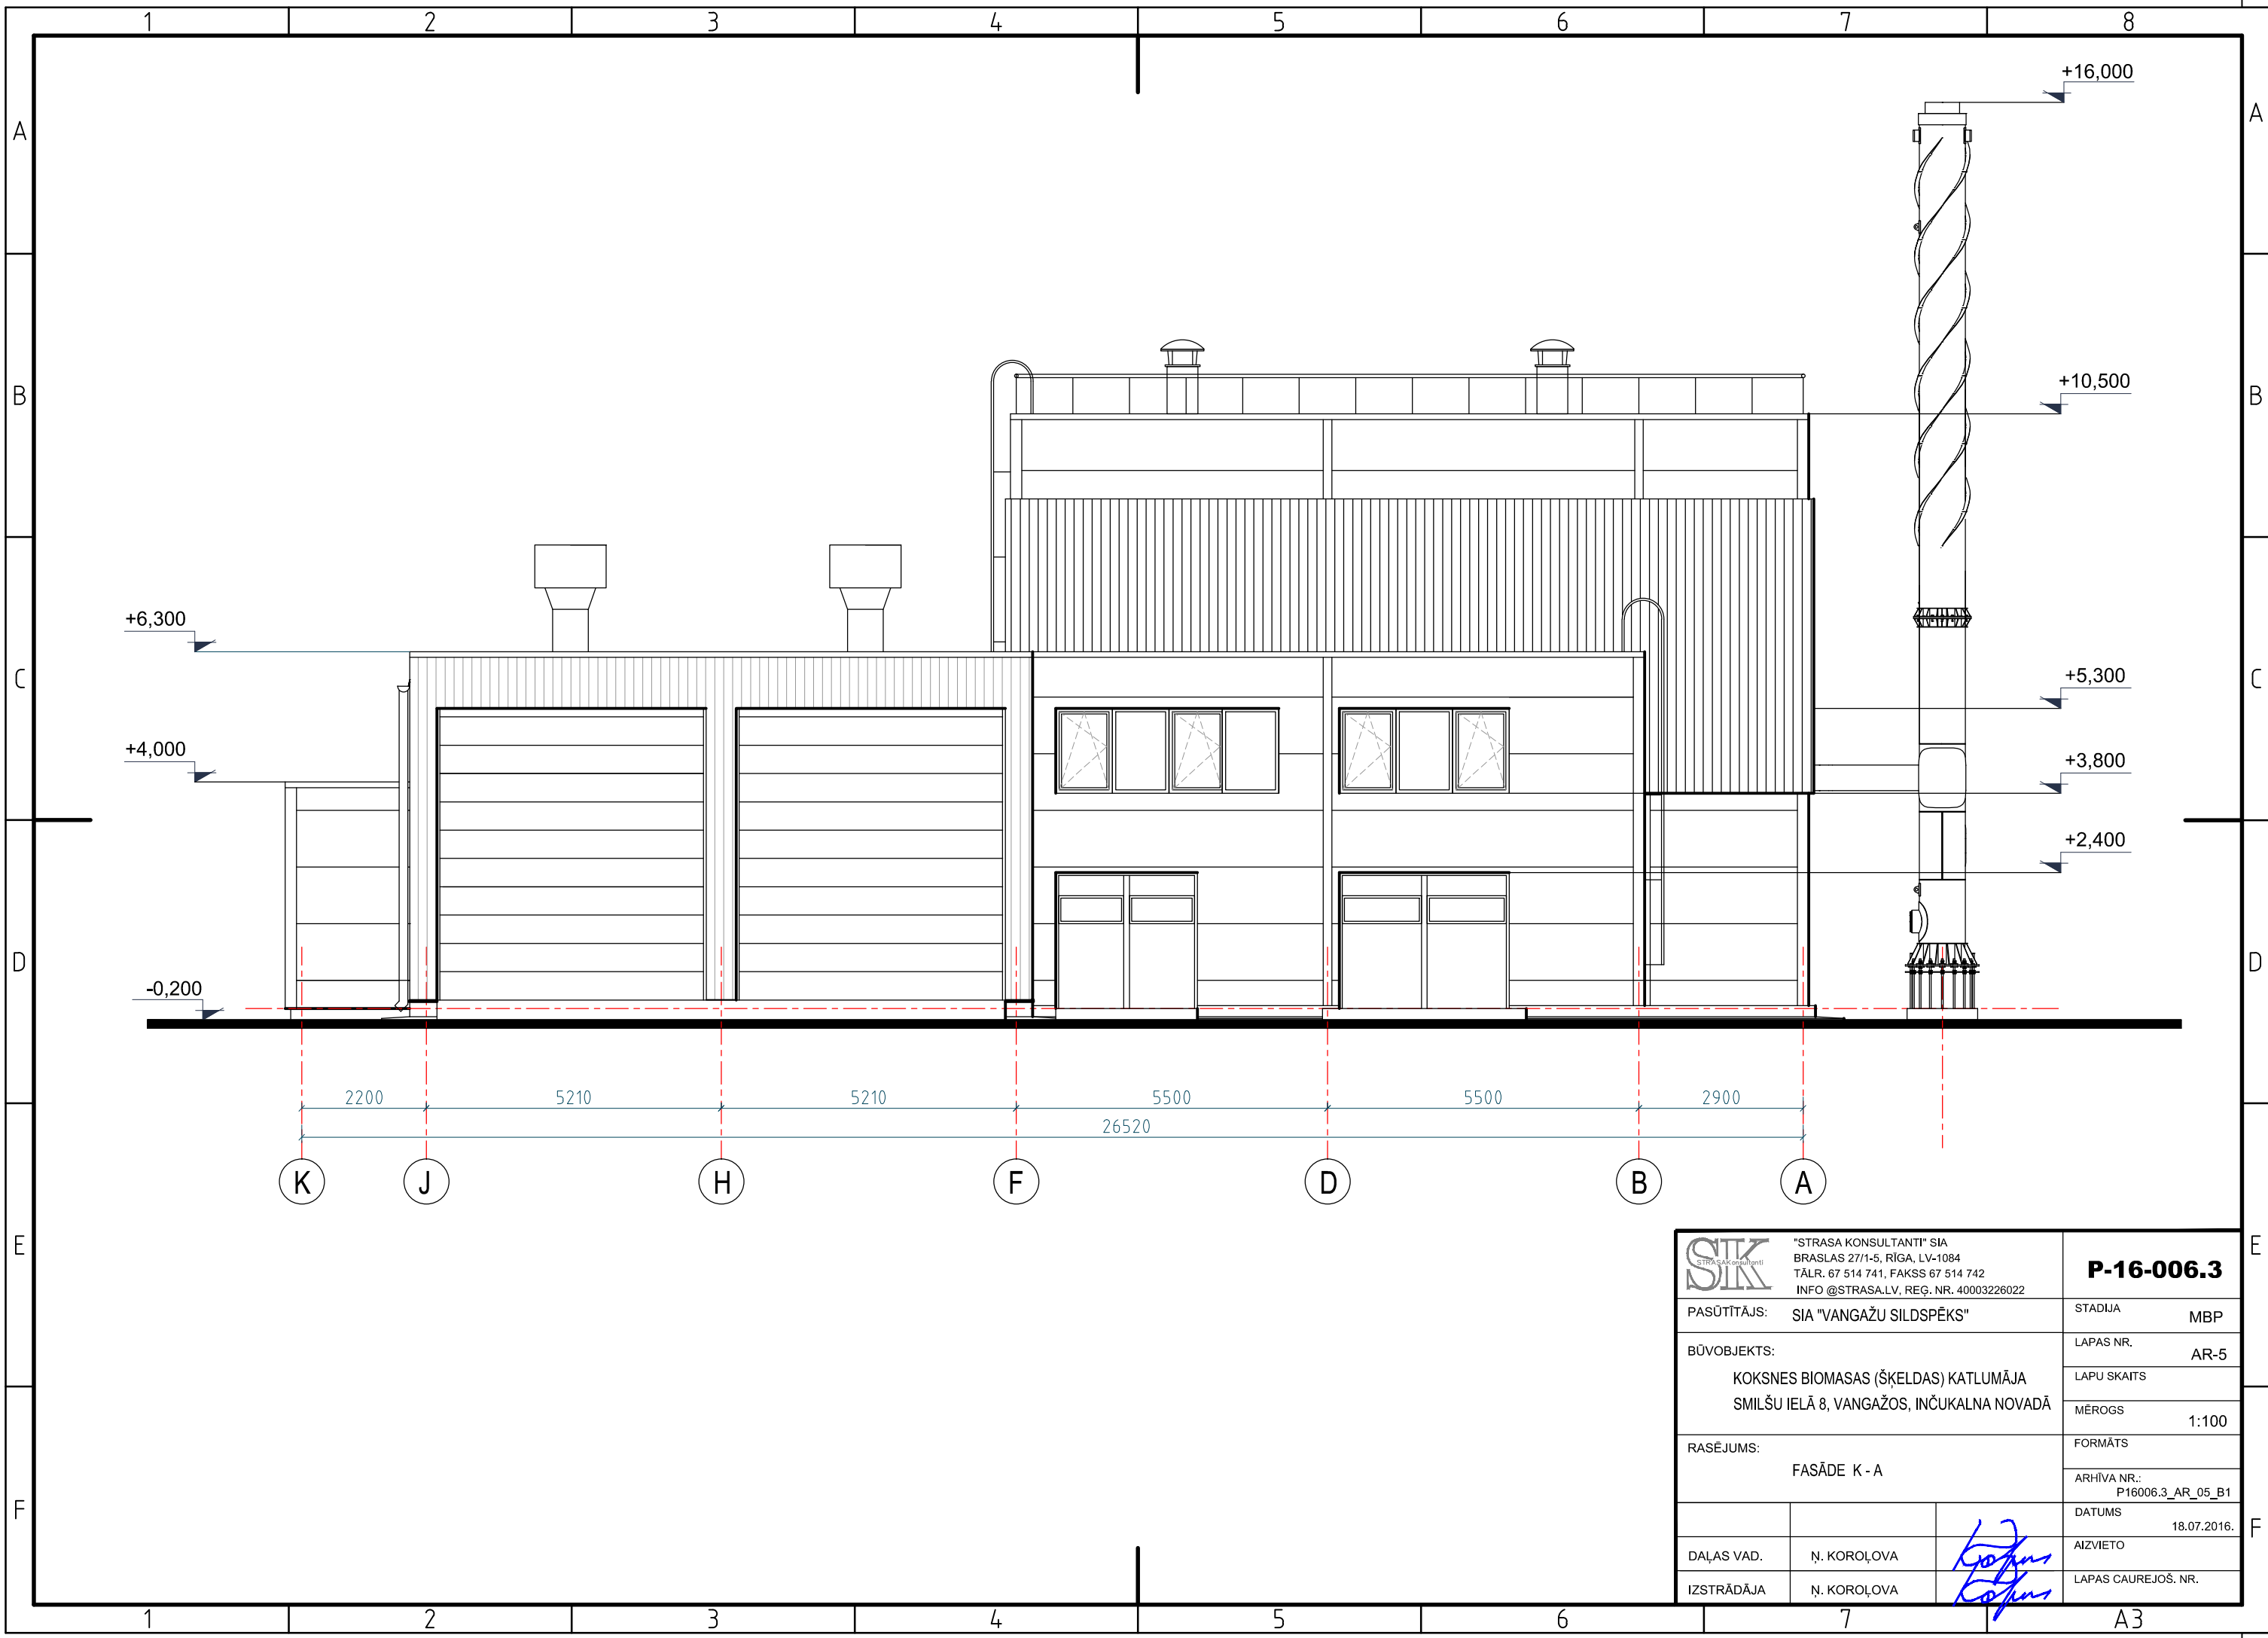

STRASA KONSULTANTI STRASA KONSULTANTI SIA BRASLAS 27/1-5, RĪGA, LV-1084 TĀLR. 67 514 741, FAKSS 67 514 742 INFO @STRASA.LV, REG. NR. 40003226022			P-16-006.3	
PASŪTĪTĀJS:		SIA "VANGAŽU SILDSPĒKS"		STADIJA MBP
BŪVOBJEKTS:		KOKSNES BIOMASAS (ŠĶELDAS) KATLUMĀJA SMILŠU IELĀ 8, VANGAŽOS, INČUKALNA NOVADĀ		LAPAS NR. AR-5
				LAPU SKAITS
RASĒJUMS:		FASĀDE K - A		MĒROGS 1:100
				FORMĀTS
				ARHĪVA NR.: P16006.3_AR_05_B1
				DATUMS 18.07.2016.
DAĻAS VAD.	Ņ. KOROĻOVA			AIZVIETO
IZSTRĀDĀJA	Ņ. KOROĻOVA			LAPAS CAUREJOŠ. NR.