


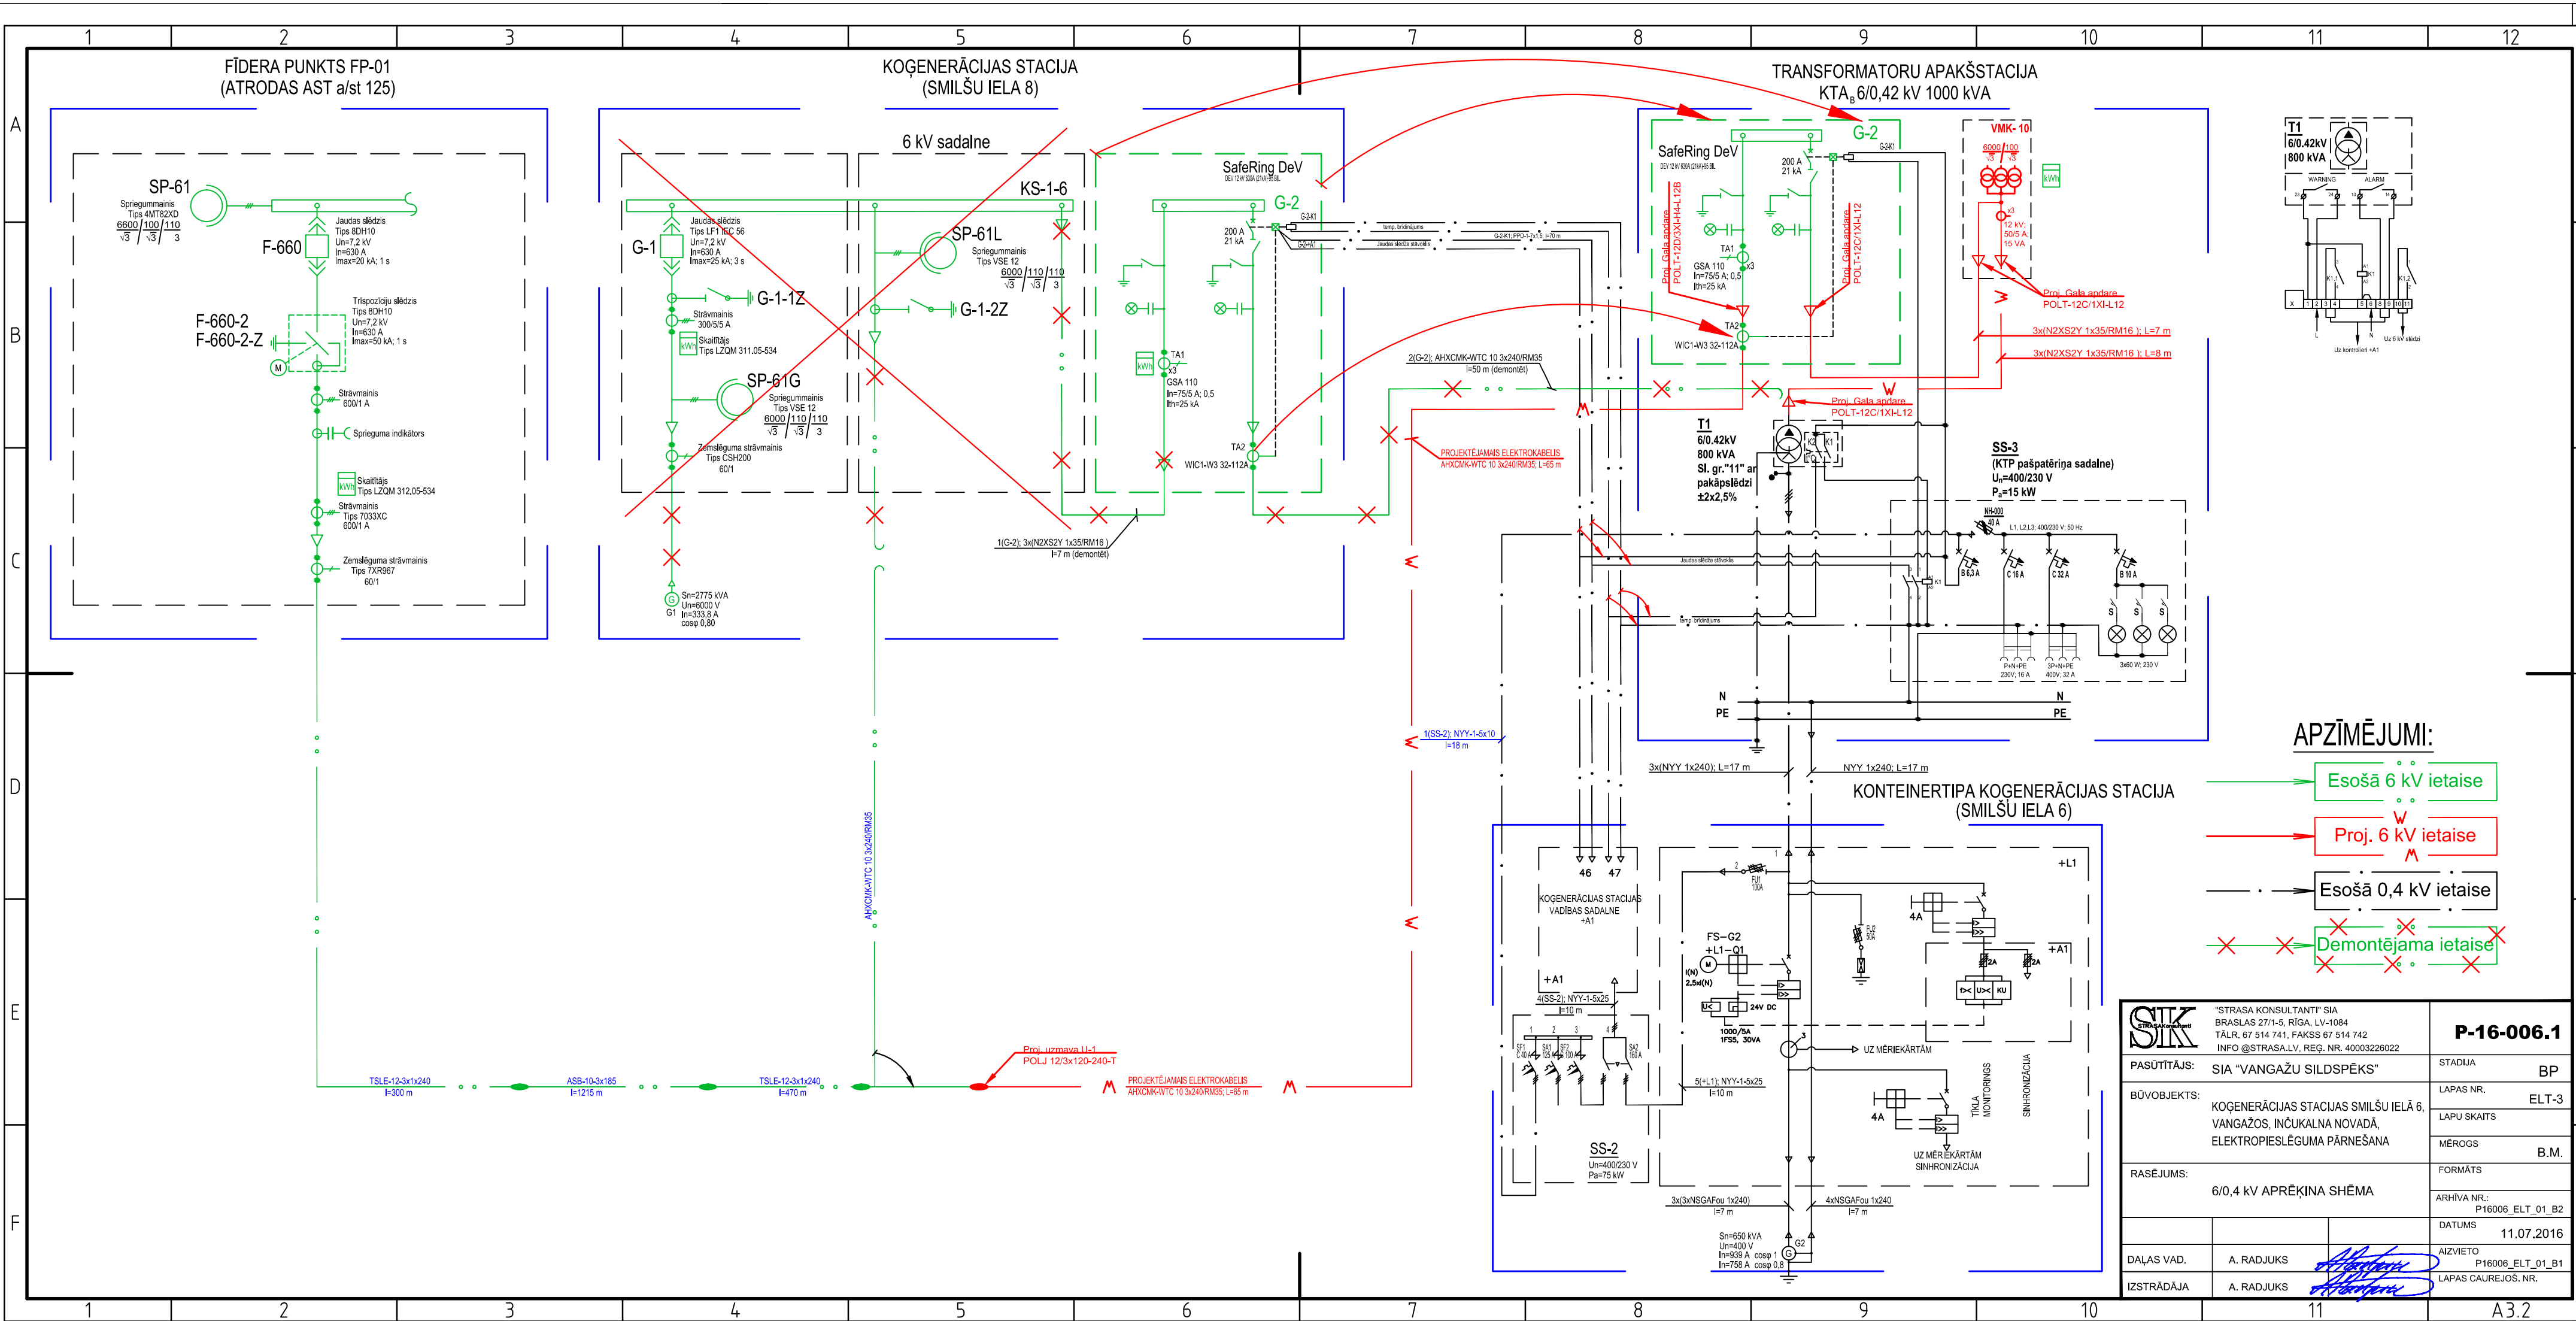

APZĪMĒJUMI:

- Esošā 6 kV ietaise
- Proj. 6 kV ietaise
- Esošā 0,4 kV ietaise
- Demontējama ietaise

SIK "STRASA KONSULTANTI" SIA BRASLAS 27/1-5, RĪGA, LV-1084 TĀLR. 67 514 741, FAKSS 67 514 742 INFO@STRASA.LV, REG. NR. 40003228022		P-16-006.1	
PASŪTĪTĀJS:	SIA "VANGAŽU SILDSPĒKS"	STADIJA	BP
BŪVOBJEKTS:	KOĢENERĀCIJAS STACIJAS SMILŠU IELĀ 6, VANGAŽOS, INČUKALNA NOVADĀ, ELEKTROPIESLĒGUMA PĀRNEŠANA	LAPAS NR.	ELT-3
RASĒJUMS:	6/0,4 kV APRĒKINA SHĒMA	LAPU SKAITS	
		MĒROGS	B.M.
		FORMATS	
		ARHĪVA NR.:	P16006_ELT_01_B2
		DATUMS	11.07.2016
DAĻAS VAD.	A. RADJUKS	AIZVIETO	P16006_ELT_01_B1
IZSTRĀDĀJA	A. RADJUKS	LAPAS GAUREJOS. NR.	