


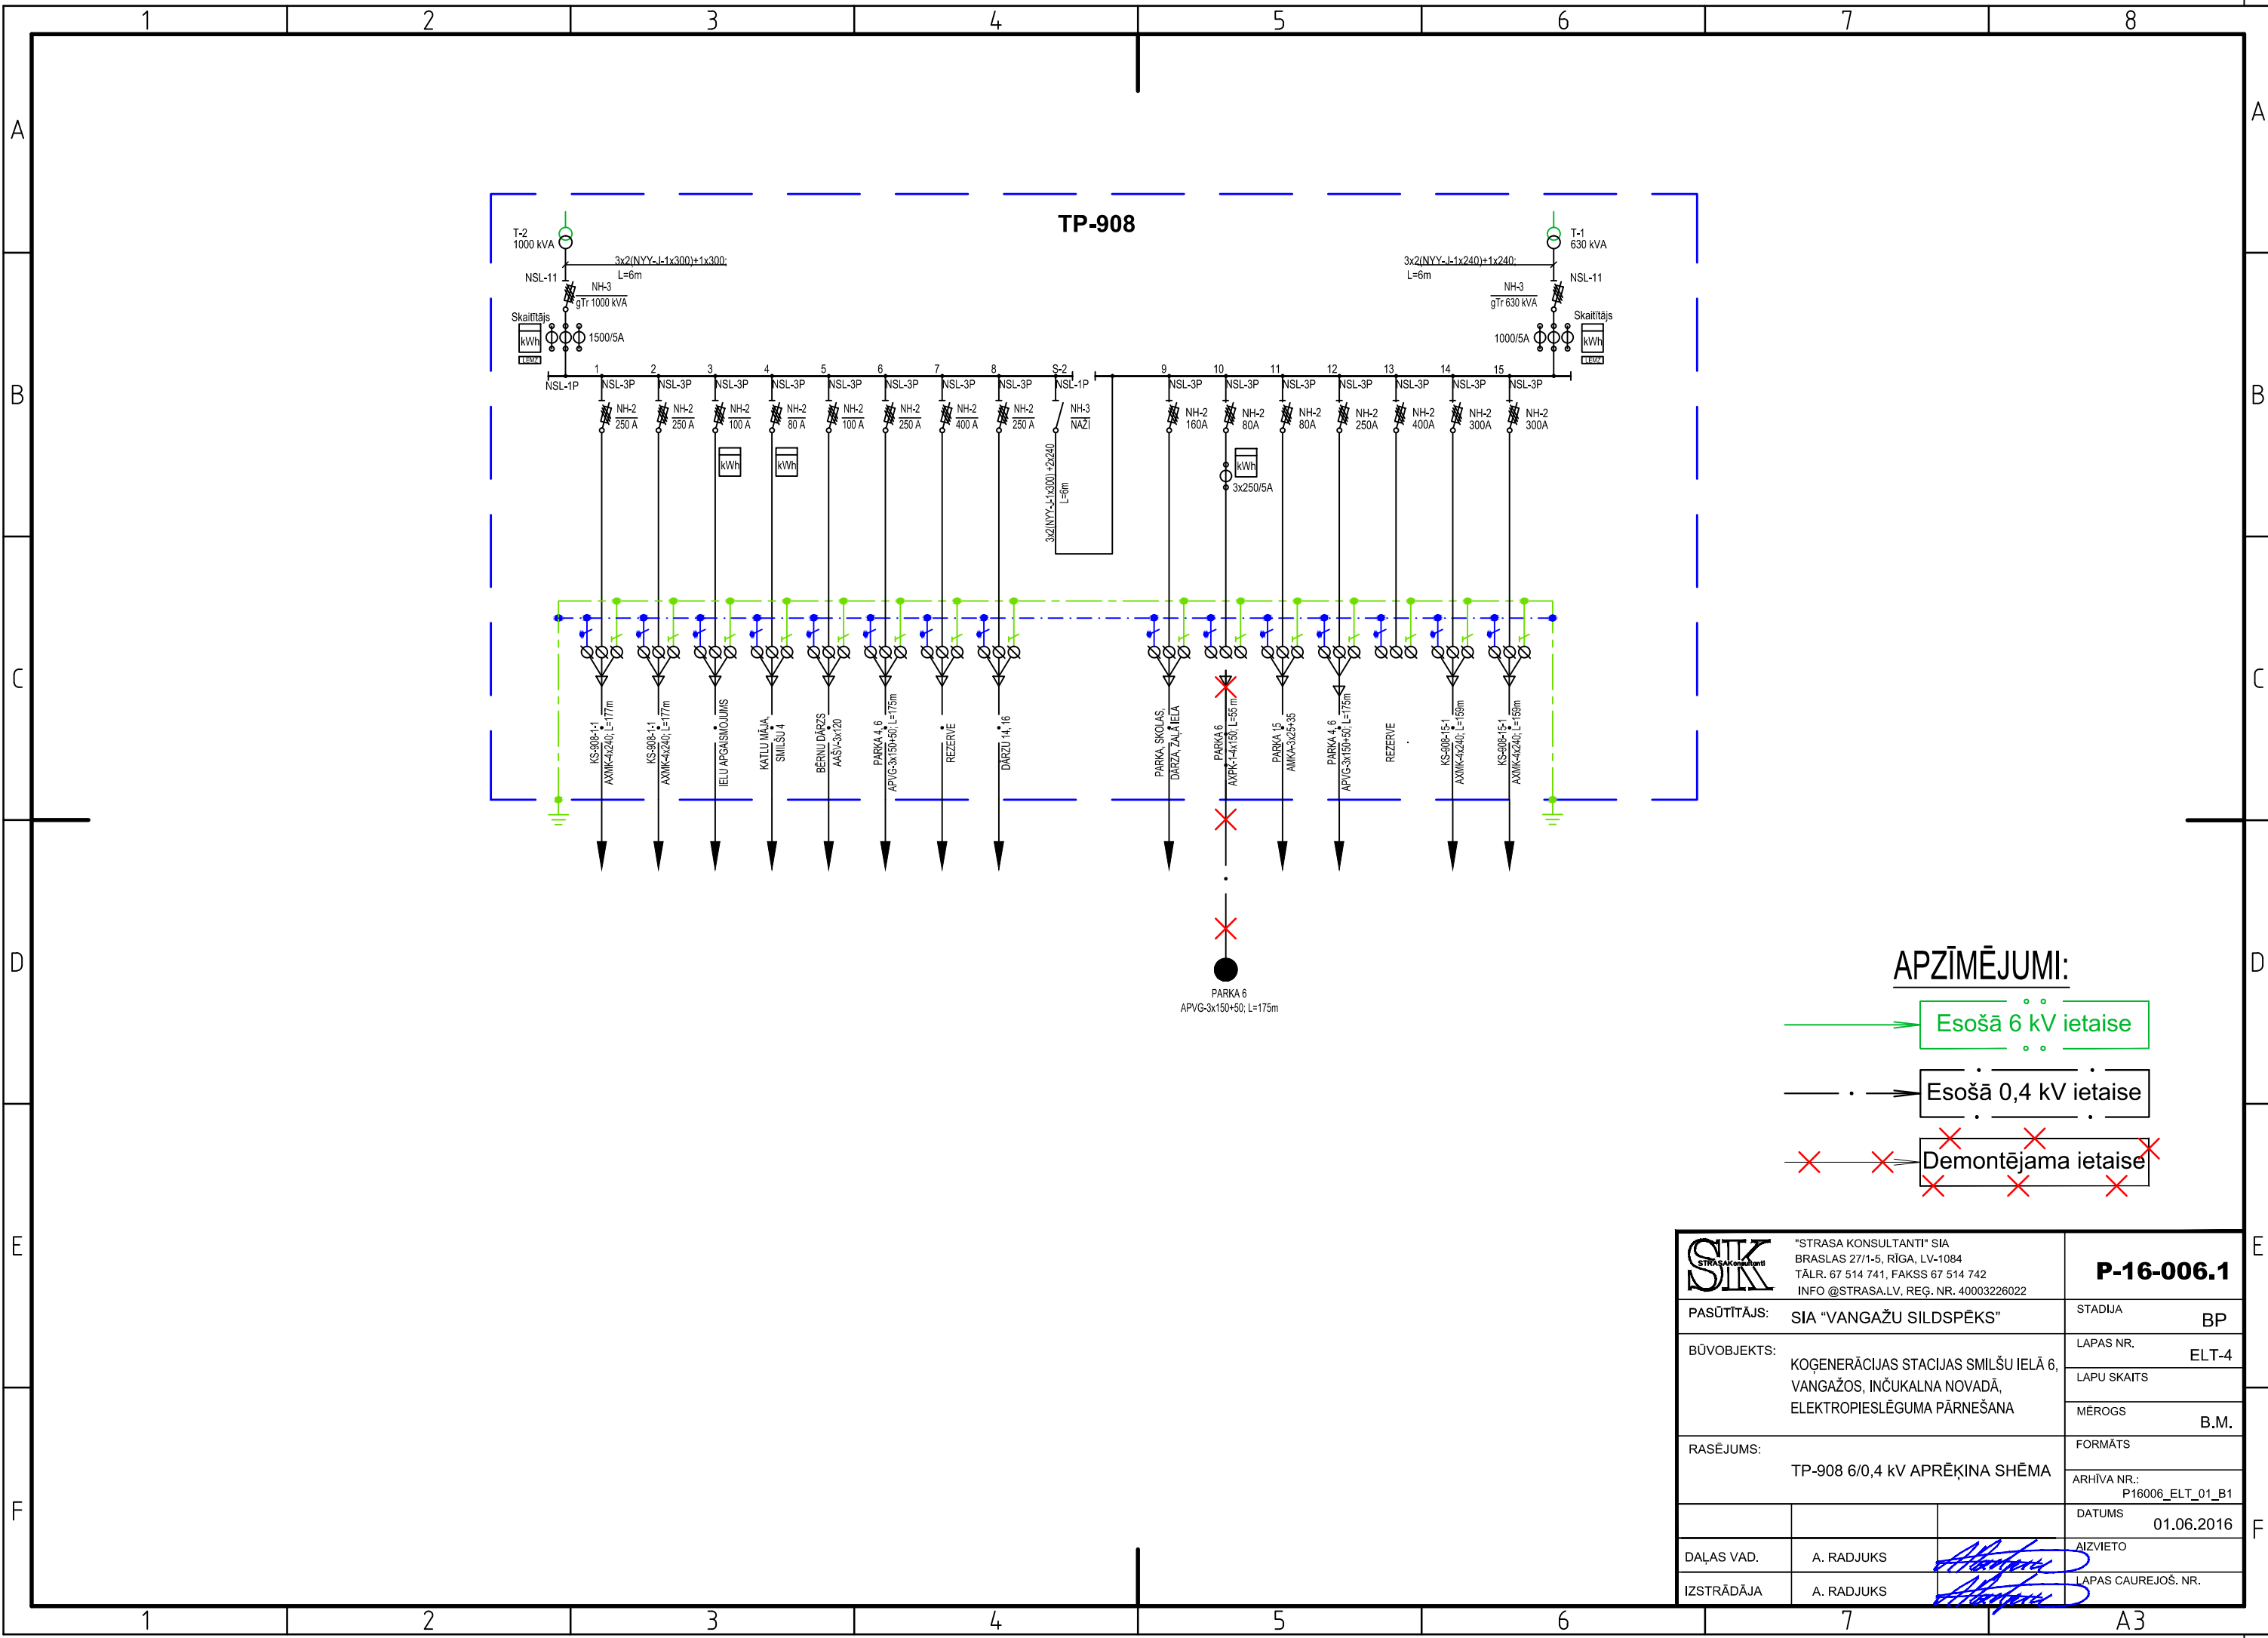

STRASA KONSULTANTI		P-16-006.1	
"STRASA KONSULTANTI" SIA BRASLAS 27/1-5, RĪGA, LV-1084 TĀLR. 67 514 741, FAKSS 67 514 742 INFO @STRASA.LV, REG. NR. 40003226022		STADIJA BP	
PASŪTĪTĀJS: SIA "VANGAŽU SILDSPĒKS"		LAPAS NR. ELT-4	
BŪVOBJEKTS: KOĢENERĀCIJAS STACIJAS SMILŠU IELĀ 6, VANGAŽOS, INČUKALNA NOVADĀ, ELEKTROPIESLĒGUMA PĀRNEŠANA		LAPU SKAITS B.M.	
RASĒJUMS: TP-908 6/0,4 kV APRĒĶINA SHĒMA		FORMĀTS ARHĪVA NR.: P16006_ELT_01_B1	
		DATUMS 01.06.2016	
DAĻAS VAD.	A. RADJUKS	AIZVIETO	
IZSTRĀDĀJA	A. RADJUKS	LAPAS CAUREJOŠ. NR.	