


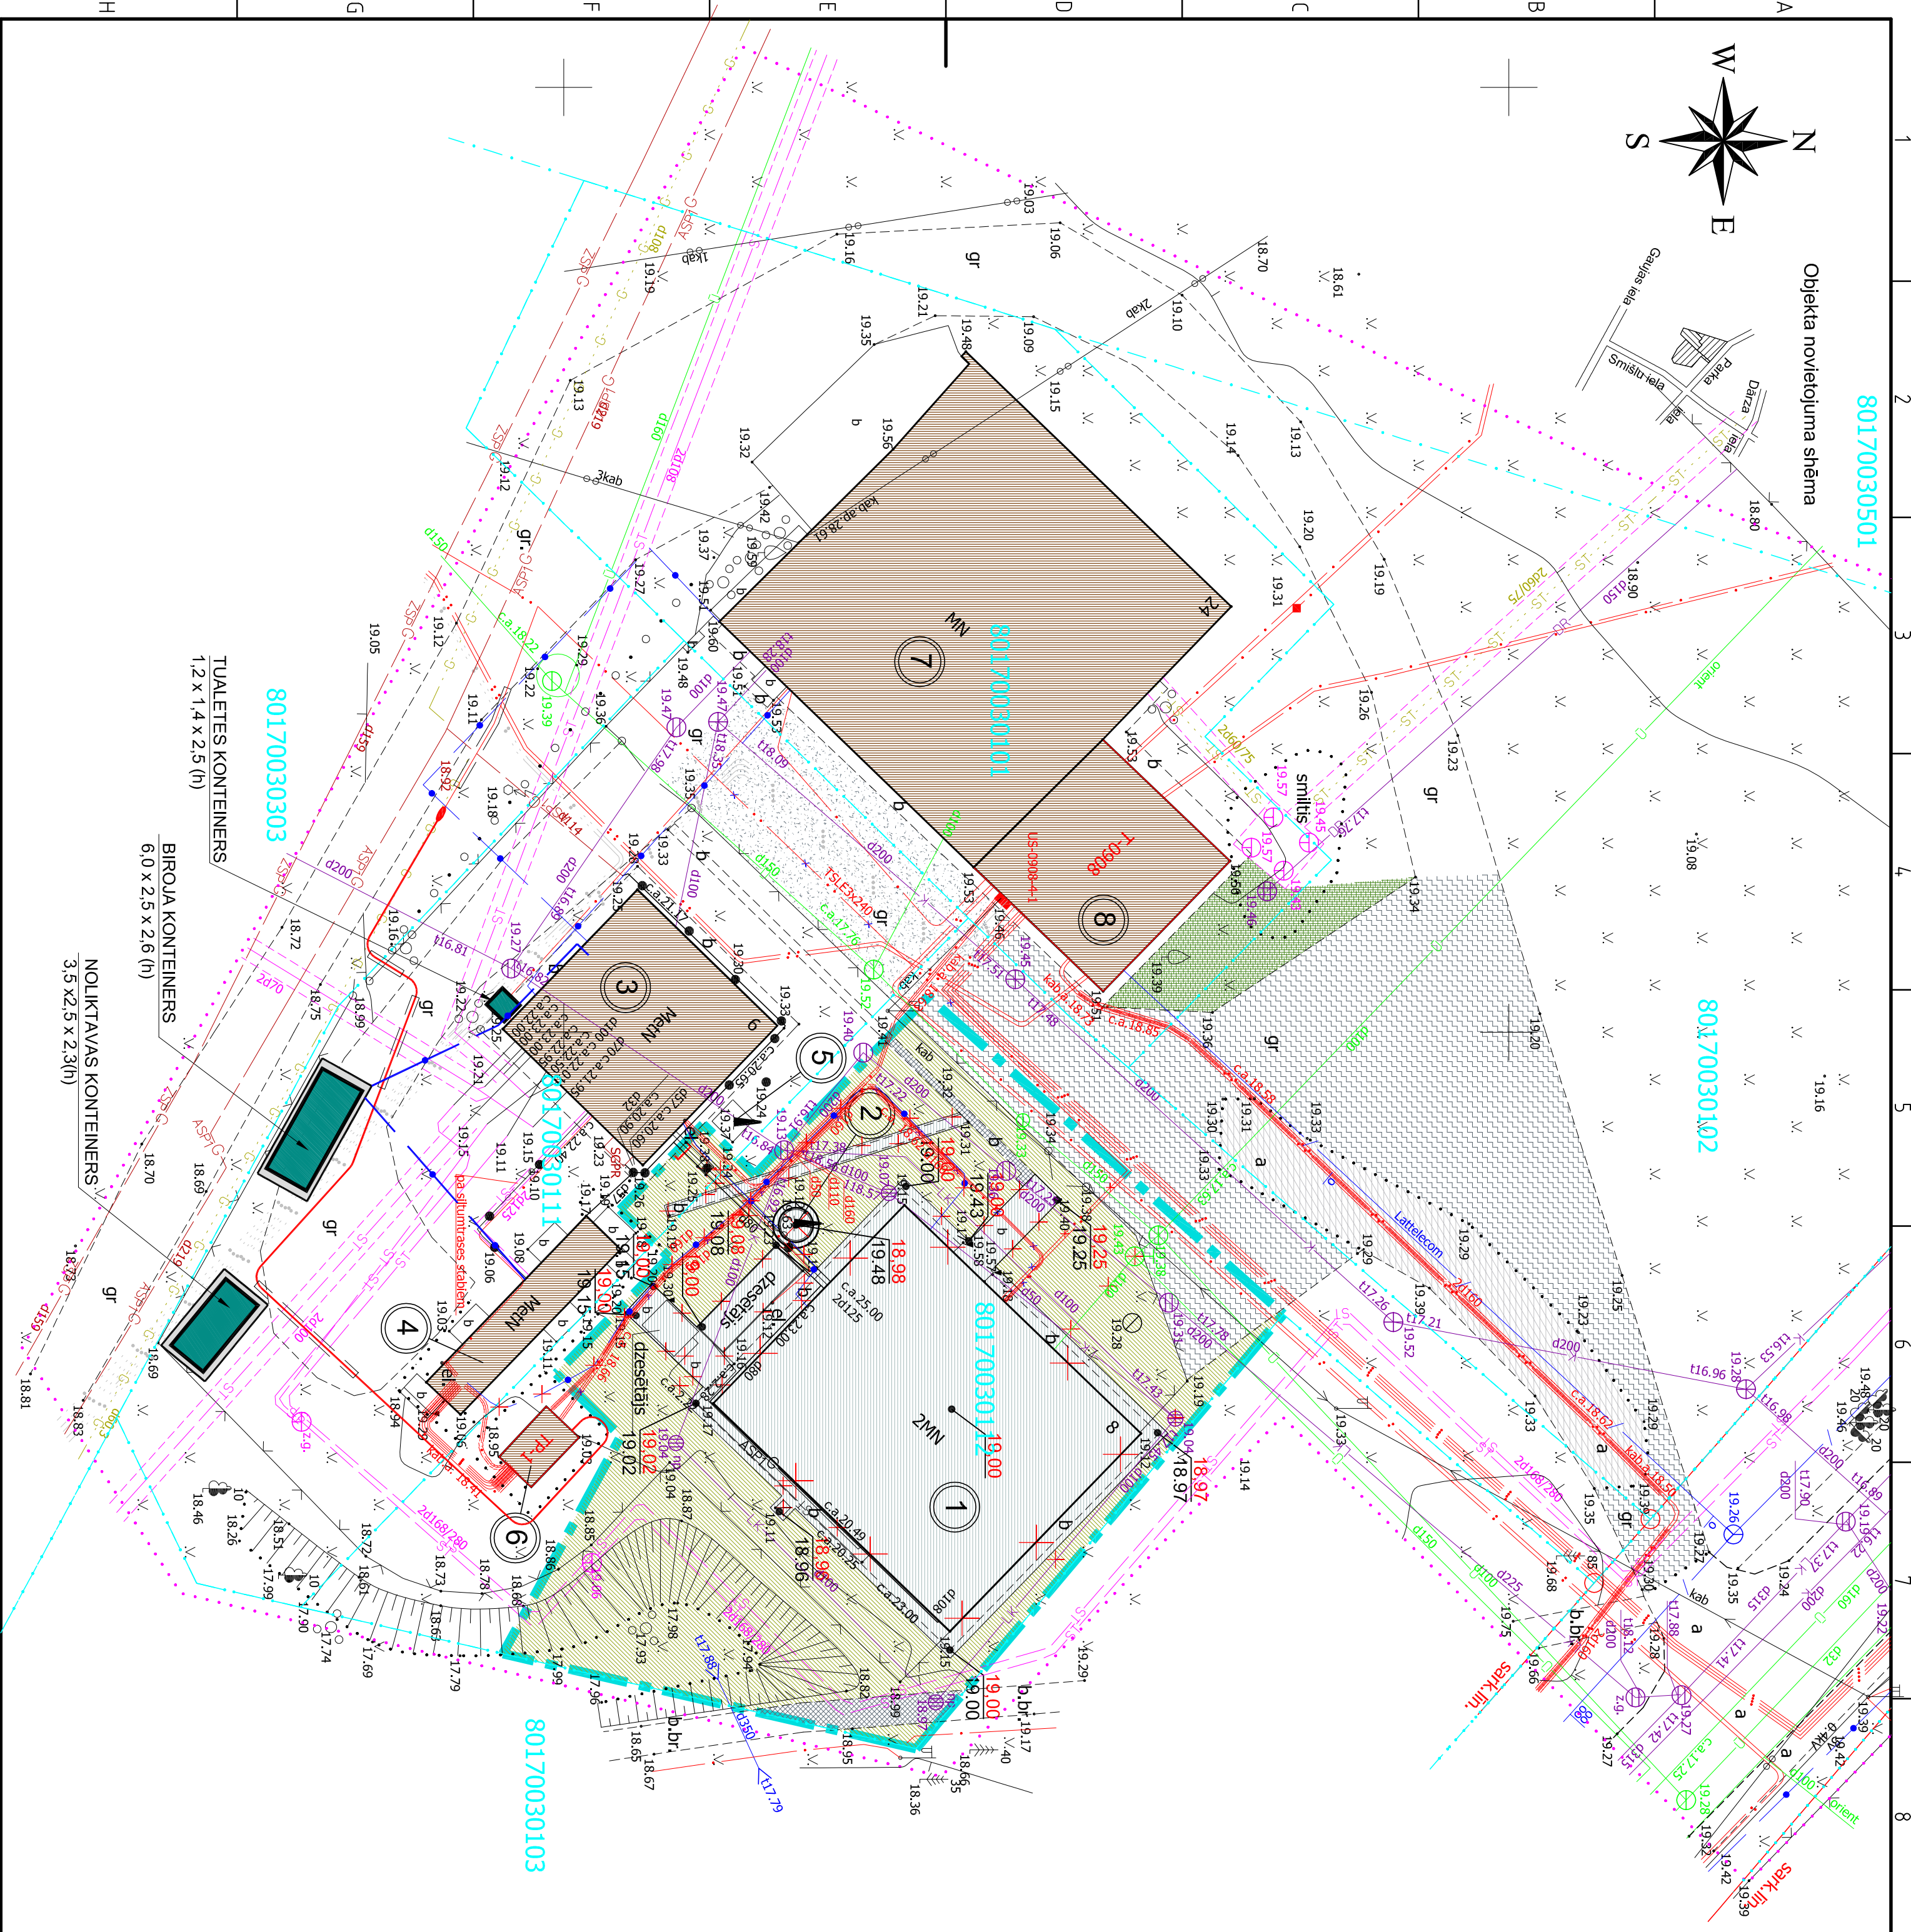

ATJAUNOJAMĀS ASFALTBETONA SEGUMS




Asfaltbetona slānis - AC 11 surf	- 4 cm
Asfaltbetona pamatkrāns - AC 22 base	- 6 cm
Šķērņu pārnēs:	
Jābūvē pa sāļiem 20cm ar vibroplāni 200kg	
vibroplāni līdz izpildes nosacījumi	
EiZ/EiV < 2,5 un EiZ > 180 MPa (DIN 18134)	- 12 cm
Virsotne - maģistrāls 0/45	- 23 cm
Apakškrāns - maģistrāls 0/63	
Uzbrukums:	
Jābūvē pa sāļiem 20cm ar vibroplāni 200kg	
vai vibroplāni līdz izpildes nosacījumi	
EiZ/EiV < 2,5 un EiZ > 110 MPa (DIN 18134)	- 60cm
Vidējā robeža smiltis	
Esotā grunts:	
Jābūvē ar vibroplāni 200kg vai vibroplāni līdz izpildes nosacījumi	
EiZ/EiV < 2,5 un EiZ > 45 MPa (DIN 18134)	

ATJAUNOJAMĀS BRŪGĀKĀMENS SEGUMS (ietēvēm)

Betona bruģakmens	- 6 cm
Šķērņu izpildes 5/8	- 5 cm
Jābūvē pa sāļiem 20cm ar vibroplāni 200kg	
vibroplāni līdz izpildes nosacījumi	
EiZ/EiV < 2,5 un EiZ > 90 MPa (DIN 18134)	- 15 cm
Šķērņu izpildes:	
Jābūvē pa sāļiem 20cm ar vibroplāni 200kg	
vai vibroplāni līdz izpildes nosacījumi	
EiZ/EiV < 2,5 un EiZ > 80 MPa (DIN 18134)	- 60 cm
Vidējā robeža smiltis	
Esotā grunts:	
Jābūvē ar vibroplāni 200kg	
vai vibroplāni līdz izpildes nosacījumi	
EiZ/EiV < 2,5 un EiZ > 45 MPa (DIN 18134)	

PROJEKTLĒJAMĀS PAMATNES PAGAIDU KONTEINIERIEM

Dzelzsbetona ceļu plāne	- 17 cm
Šķērņu masējums f. 0/45	- 15 cm
Jābūvē ar vibroplāni 200kg vai vibroplāni līdz izpildes nosacījumi	
EiZ/EiV < 2,5 un EiZ > 90 MPa (DIN 18134)	
Esotā grunts:	
Jābūvē ar vibroplāni 200kg	
vai vibroplāni līdz izpildes nosacījumi	
EiZ/EiV < 2,5 un EiZ > 45 MPa (DIN 18134)	

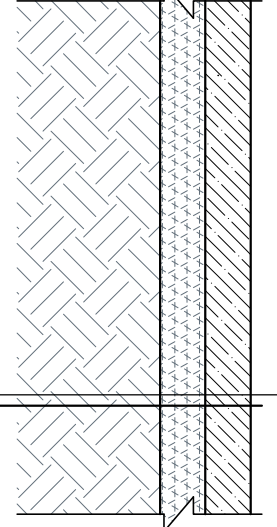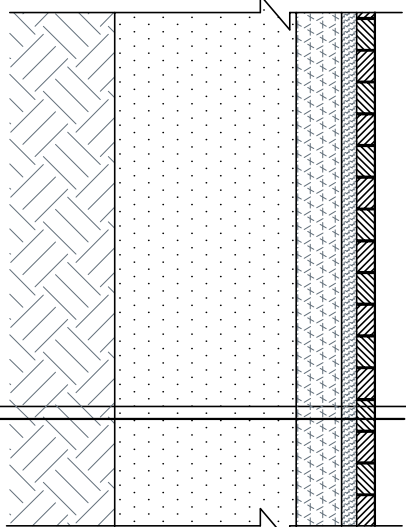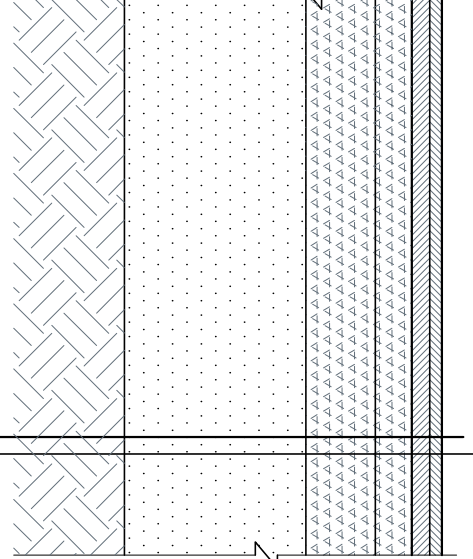

SEGUMU SPECIFIKĀCIJA

Nr./k.	APZ.	NOŠAUKUMS	MĒRĒJEN	APĻŌKS
1		BRŪGĀKĀMENS (bezrums 50 mm)	m²	13,5
2		CEĻU PLĀTNES (bezrums 170 mm)	m²	36,8
3		ASFALTBETONA DULKĀKĀRĀ - AC 11 surf	m²	4,5
4		ASFALTBETONA PAMATKRĀNS - AC 22 base	m²	6,8
5		ŠĶĒRĀBS f. 5/80 mm	m²	0,7
6		ŠĶĒRĀBS f. 0/45 mm	m²	21,1
7		ŠĶĒRĀBS f. 0/63 mm	m²	28,0
8		VIDĒJĀ RĀPVA SMILTIS	m²	78,0
9		AUGSNE	m²	11,0

PAGAIDU KONTEINERU SPECIFIKĀCIJA

NOŠAUKUMS	IZMĒRI	APRĀKŠUMS	DATĀDZĪJUMS
	B. mm	L. mm	
BIRĶA KONTEINERS	2300	6000	1
NOĻIKTĀVAS KONTEINERS	2200	3000	1
TIJĀLETES KONTEINERS	2200	4500	1

NORĀDĪJUMI:

- Uzstādīt pagaidu konteinerus (biroja, noliktavas, tualetes konteineri).
- Nodrošināt lajos īdēnsvada, kanalizācijas, elektrības un elektronisko sakaru komunikāciju (GP) tīklu.
- Pēc ēkas demontāžas un būvgrunžu izvešanas:
 - esošo grūti izdzināt;
 - ceļu segumu atjaunot;
 - sakopt darba zonu.

OBJEKTU EKSPĻĪKĀCIJA

Nr.	NOŠAUKUMS	APRĀKŠIS STĀVU DĀRĀS	PREZĒMES
1	KOĢENERĀCIJAS STĀVĀJA	248,8	3
2	DOMEINIS	—	—
3	KĀLŪ MAJA	104,8	1
4	KOĢENERĀCIJAS STĀVĀJA	247	1
5	DOMEINIS	—	—
6	TRANSFORMĀCIJAS	8,1	1
7	RAZDŽIS UN SHAKA ĒKAS	1	1
8	APAKŠSTĀVĀJA TP-1	1	1
9	APAKŠSTĀVĀJA TP-2	1	1

NOSACĪTIE APZĒJĒJUMI

APZĒJĒJUMI	NOŠAUKUMS	PIEZĪMES
ESOTĀS BŪVES		
DEMONTĒJAMĀS BŪVES		
SMĀRTROJAMA DARBA ZONA PĒC ĒKAS NOĻIKUMS	389,2 m²	
ESOTĀS GRUNTS SEGUMS		
ESOTĀS ZĒLENS		
ATJAUNOJAMĀS BRŪGĀKĀMENS SEGUMS (ietēvēm)	13,5 m²	
ATJAUNOJAMĀS GRUNTS CEĻU SEGUMS	520,7 m²	
ATJAUNOJAMĀS ASFALTBETONA SEGUMS	113,0 m²	
PROJEKTLĒJAMĀS PAMATNES PAGAIDU KONTEINIERIEM	36,8 m²	
ATJAUNOJAMĀS ZĒLENS SEGUMS	50,0 m²	
PROJEKTLĒJAMĀS PAGAIDU KONTEINIERI		
DARBA ZONA		
DEMONTĒJAMĀS ESOTĀS ŠAKARĀKĀBEJ		
PAGAIDU ŠAKARĀKĀBEJ		
DEMONTĒJAMĀS ESOTĀS INŽENIERTĪKĻU		
DEMONTĒJAMĀS ESOTĀS ELEKTROKĀBEJ		
PROJEKTLĒJAMĀS VIDEĀ SPRIGUMA		
ELEKTROKĀBEJ		
PROJEKTLĒJAMĀS ELEKTROKĀBEJ		
AZARĀKĀBEJ		
PROJEKTLĒJAMĀS AUGSTUMA ATZĒME		
ESOTĀS AUGSTUMA ATZĒME		

SIA "PILSĒTAS KONSALTS"		P-16-006.2	
BRĪVALIJS 27/1, RĪGA, LV-1004		LĀPĀS NR.	
TĀLRS 67 34 14, FAKS 67 34 14		LĀPĀS NR.	
E-MAILS info@pilsneta.lv, info@pilsneta.lv		LĀPĀS NR.	
BŪVĒJĀKĀMENS		LĀPĀS NR.	
SIA "PILSĒTAS KONSALTS"		LĀPĀS NR.	
BŪVU NOĻIKUMS		LĀPĀS NR.	
SMILŠU EĻĀ 8. VĀJĀGĀZS		LĀPĀS NR.	
NOĻIKTĀVAS KONTEINERS		LĀPĀS NR.	
VERTIKĀLAIS PLĀNOJUMS		LĀPĀS NR.	
LABĪKĀRTĪJUMA PLĀNS		LĀPĀS NR.	
DĀRĀS VĒD.		LĀPĀS NR.	
N. KOPOLĀJA		LĀPĀS NR.	
J. SĀLEIKO		LĀPĀS NR.	