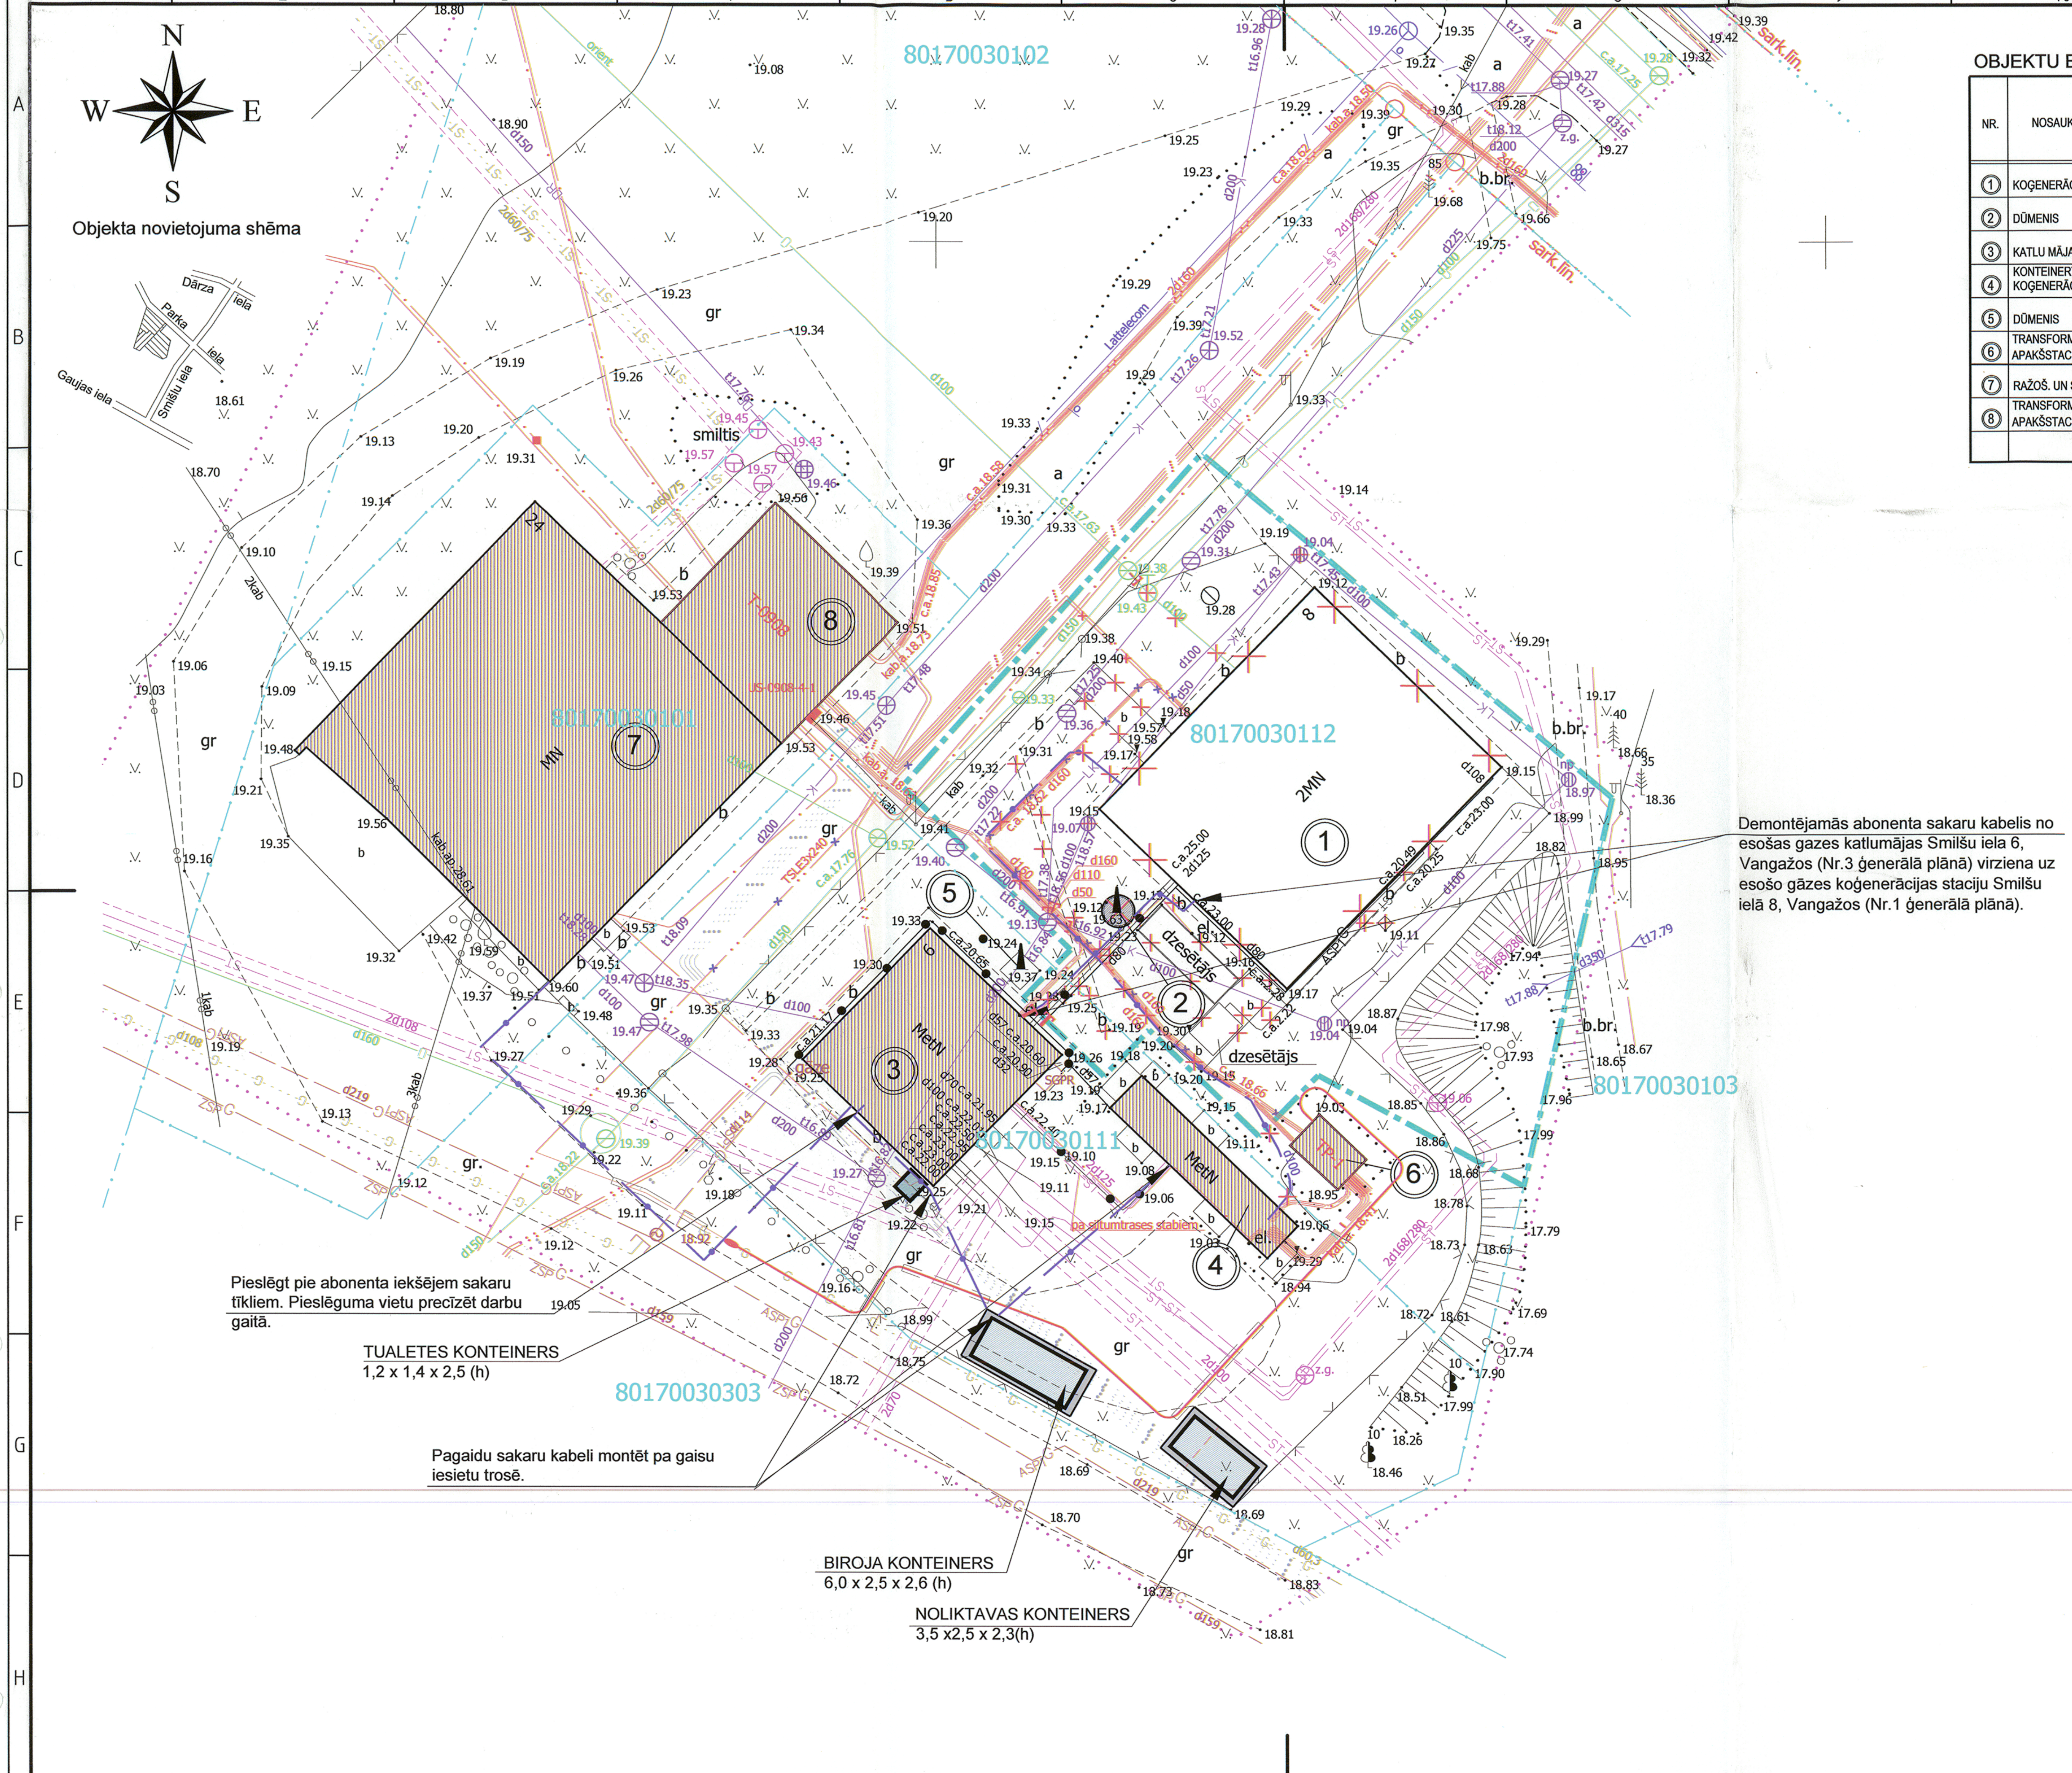

OBJEKTU EKSPLIKĀCIJA

NR.	NOSAUKUMS	APBŪVES LAUKUMS m²	STĀVU SKAITS	BŪVES KLASIFIKĀCIJA (MK NOT. NR.1620) GALVENAIS LIETOŠANAS VEIDS	TIPS	PIEZĪMES
1	KOĢENERĀCIJAS STACIJA	248,8	3	1251	12510104	NOJAUCAMA BŪVE
2	DŪMENIS	—	—	2420	24200103	NOJAUCAMA BŪVE
3	KATLU MĀJA	104,8	1	1251	12510103	ESOŠA BŪVE
4	KONTEINERTIPA KOĢENERĀCIJAS STACIJA	29,7	1	1251	12510104	ESOŠA BŪVE
5	DŪMENIS	—	—	2420	24200103	ESOŠA BŪVE
6	TRANSFORMATORU APAKŠSTACIJA TP- 1	8,1	1	1251	12510107	ESOŠA BŪVE
7	RAŽOŠ. UN SAIMN. ĒKAS		1	1251	12510101	ESOŠA BŪVE
8	TRANSFORMATORU APAKŠSTACIJA T- 0908		1	1251	12510107	ESOŠA BŪVE

NOSACĪTIE APZĪMĒJUMI

APZĪMĒJUMI	NOSAUKUMS	PIEZĪMES
	ESOŠĀS BŪVES	
	DEMONTĒJAMĀS BŪVES	
	PROJEKTĒJAMIE PAGAIDU KONTEINERI	
	PROJEKTĒJAMĀS PAMATNES PAGAIDU KONTEINERIEM	
	DARBA ZONA	
	DEMONTĒJAMIE ESOŠIE SAKARUKABEĻI	
	PAGAIDU SAKARUKABEĻI	
	DEMONTĒJAMIE ESOŠIE INŽENIERTĪKLI	
	DEMONTĒJAMIE ESOŠIE ELEKTROKABEĻI	Projekts P16006.1
	PROJEKTĒJAMAIS VIDĒJA SPRIEGUMA ELEKTROKABELIS	Projekts P16006.1
	PROJEKTĒJAMAIS ELEKTROKABELIS AIZSARGCAURULĒ	Projekts P16006.1

NORĀDĪJUMI:

1. Sakaru kabeļu pārslēgšnu nepieciešams veikt attiecīgā jomā sertificētas organizācijai. Darbu veikšanu saskaņot ar sakaru kabeļu abonentu un SIA "Lattelecom".

SASKAŅOTS lattelecom
ar SIA Lattelecom
Nr. 2574
20 16. 26 Jūlijs

lattelecom
Uldis Skujiņš
SIA Lattelecom
Tīkla uzraudzības inženieris

SIK	"STRASA KONSULTANTI" SIA BRASLAS 27/1-5, RĪGA, LV-1084 TĀLR. 67 514 741, FAKSS 67 514 742 INFO @STRASA.LV, REĢ. NR. 40003226022		P-16-006.2
PASŪTĪTĀJS:	SIA "VANGAŽU SILDSPĒKS"		
BŪVOBJEKTS:	BŪVJU NOJAUKŠANA SMILŠU IELĀ 8, VANGAŽOS, INČUKALNA NOVADĀ	LAPAS NR.	2.PIELIKUIMS
		LAPU SKAITS	
		MĒROGS	1:250
RASĒJUMS:	ELEKTRONISKO SAKARU KABEĻU PĀRSLĒGŠANA SHĒMA	FORMĀTS	
		ARHĪVA NR.:	
		DATUMS	11.06.2016.
DAĻAS VAD.	Ņ. KOROĻOVA	AIZVIETO	
IZSTRĀDĀJA	J.ŠULEIKO	LAPAS CAUREJOŠ. NR.	92

A2