


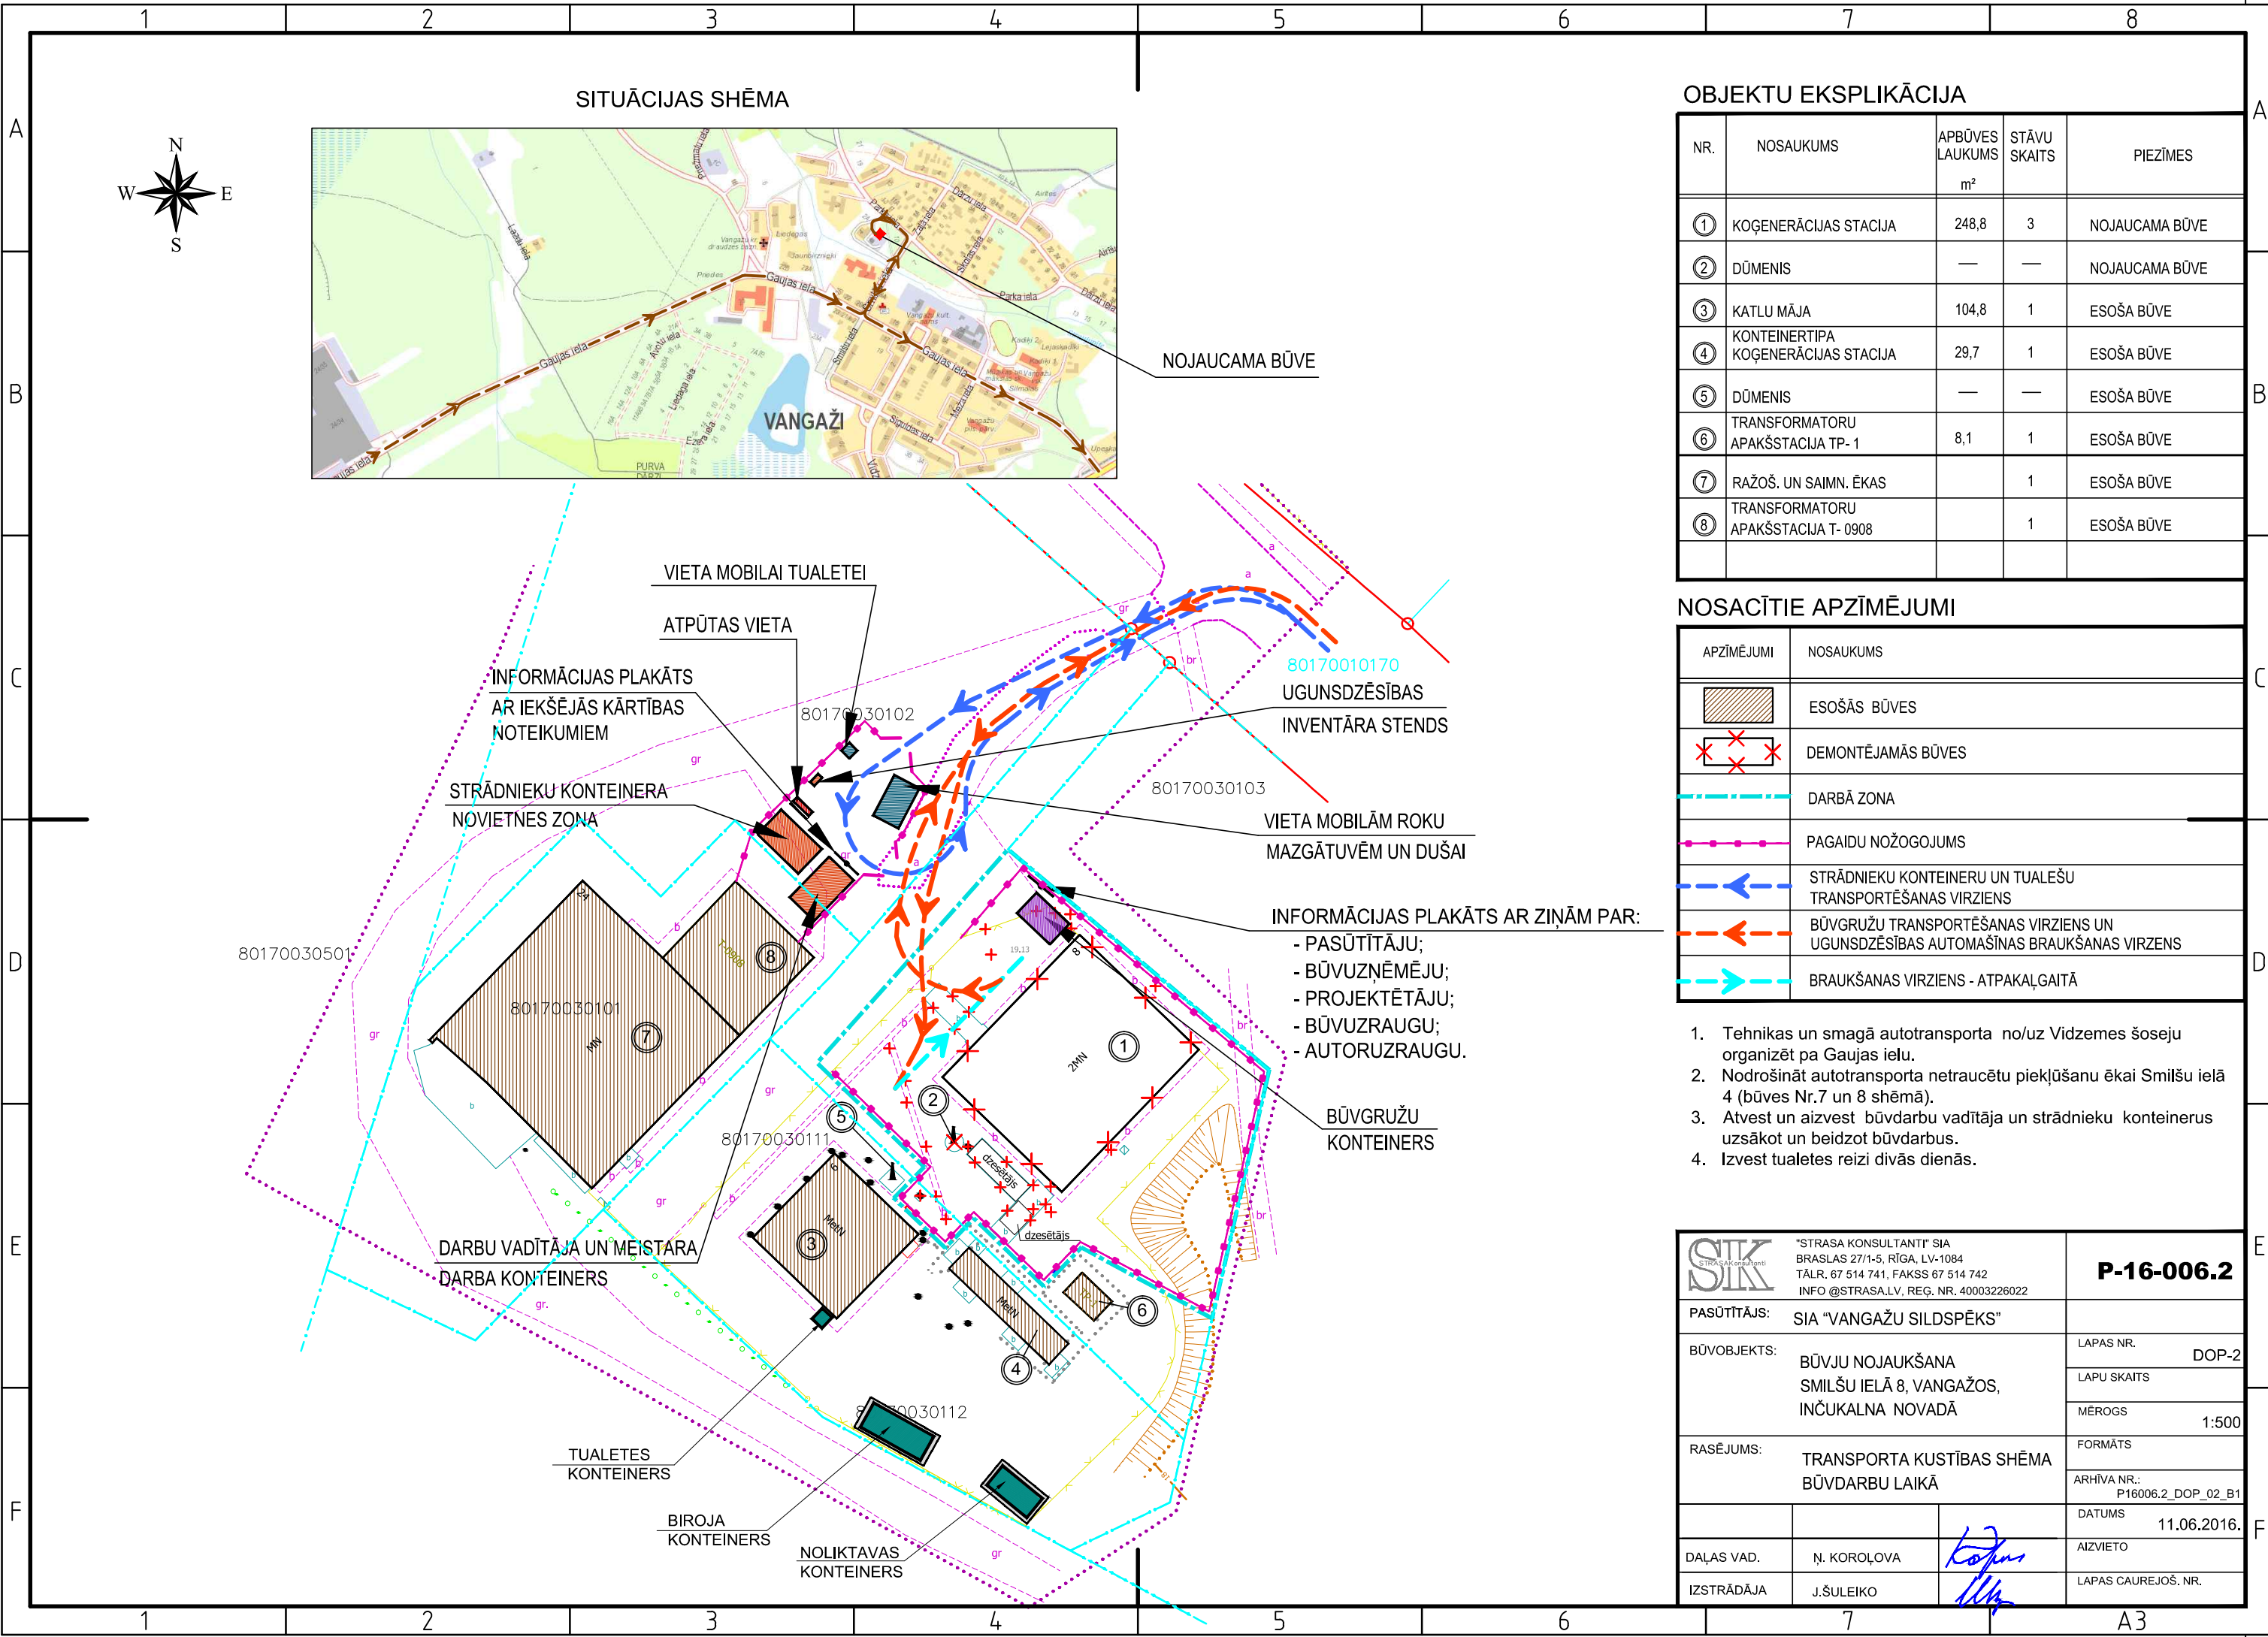

OBJEKTU EKSPLIKĀCIJA

NR.	NOSAUKUMS	APBŪVES LAUKUMS m²	STĀVU SKAITS	PIEZĪMES
①	KOĢENERĀCIJAS STACIJA	248,8	3	NOJAUCAMA BŪVE
②	DŪMENIS	—	—	NOJAUCAMA BŪVE
③	KATLU MĀJA	104,8	1	ESOŠA BŪVE
④	KONTEINERTIPA KOĢENERĀCIJAS STACIJA	29,7	1	ESOŠA BŪVE
⑤	DŪMENIS	—	—	ESOŠA BŪVE
⑥	TRANSFORMATORU APAKŠSTACIJA TP- 1	8,1	1	ESOŠA BŪVE
⑦	RAŽOŠ. UN SAIMN. ĒKAS		1	ESOŠA BŪVE
⑧	TRANSFORMATORU APAKŠSTACIJA T- 0908		1	ESOŠA BŪVE

NOSACĪTIE APZĪMĒJUMI

APZĪMĒJUMI	NOSAUKUMS
	ESOŠAS BŪVES
	DEMONTĒJAMĀS BŪVES
	DARBĀ ZONA
	PAGaidu NOŽOGUJUMS
	STRĀDNIEKU KONTEINERU UN TUALEŠU TRANSPORTĒŠANAS VIRZIENS
	BŪVGRUŽU TRANSPORTĒŠANAS VIRZIENS UN UGUNSDZĒSĪBAS AUTOMAŠĪNAS BRAUKŠANAS VIRZENS
	BRAUKŠANAS VIRZIENS - ATPAKAĻGAITĀ

1. Tehnikas un smagā autotransporta no/uz Vidzemes šoseju organizēt pa Gaujas ielu.
2. Nodrošināt autotransporta netraucētu piekļūšanu ēkai Smilšu ielā 4 (būves Nr.7 un 8 shēmā).
3. Atvest un aizvest būvdarbu vadītāja un strādnieku konteinerus uzsākot un beidzot būvdarbus.
4. Izvest tualetes reizi divās dienās.

		"STRASA KONSULTANTI" SIA BRASLAS 27/1-5, RĪGA, LV-1084 TĀLR. 67 514 741, FAKSS 67 514 742 INFO @STRASA.LV, REĢ. NR. 40003226022		P-16-006.2	
PASŪTĪTĀJS:		SIA "VANGAŽU SILDSPĒKS"			
BŪVOBJEKTS:		BŪVJU NOJAUKŠANA SMILŠU IELĀ 8, VANGAŽOS, INČUKALNA NOVADĀ		LAPAS NR.	DOP-2
				LAPU SKAITS	
				MĒROGS	1:500
RASĒJUMS:		TRANSPORTA KUSTĪBAS SHĒMA BŪVDARBU LAIKĀ		FORMĀTS	
				ARHĪVA NR.:	P16006.2_DOP_02_B1
				DATUMS	11.06.2016.
DAĻAS VAD.	N. KOROĻOVA			AIZVIETO	
IZSTRĀDĀJA	J.ŠULEIKO			LAPAS CAUREJOS. NR.	