


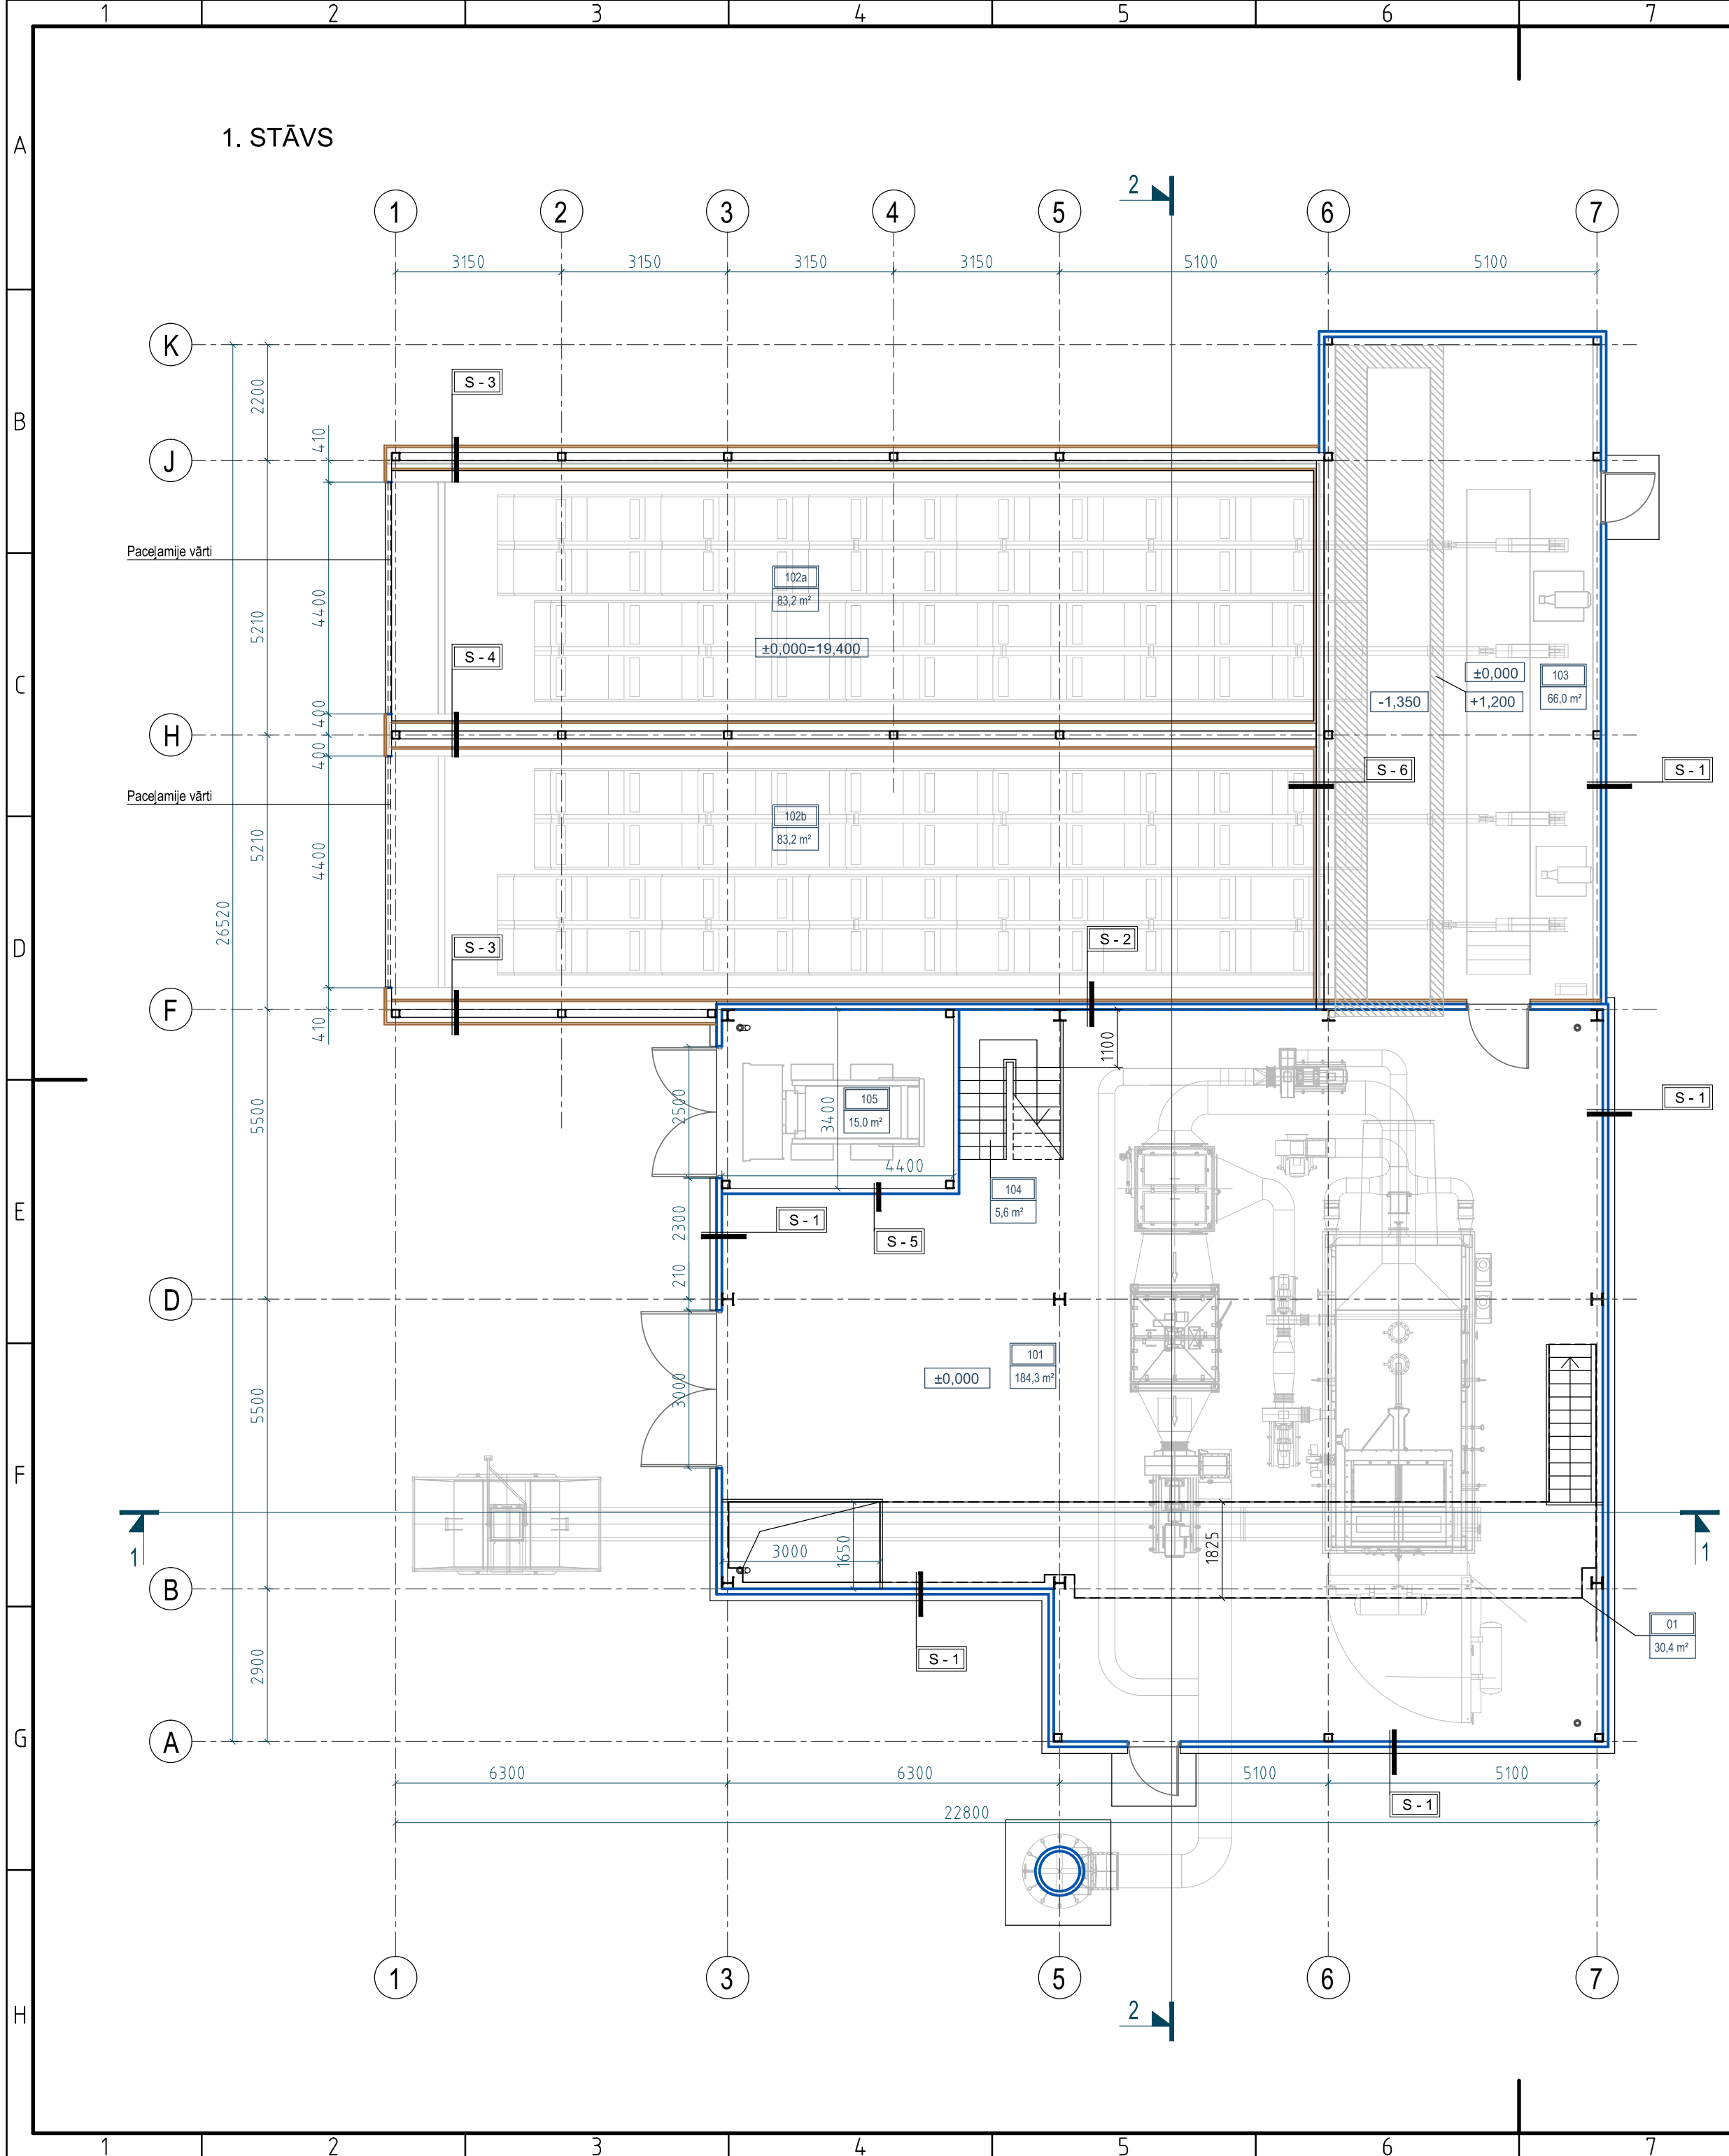


TELPU EKSPĻIKĀCIJA

NR.	NOSAUKUMS	PLATĪBA m²	PIEZĪMES
PLĀNS UZ ATZ.-2.400			
01	PAGRABA TELPA AR KĀPNĒM	5.5	
1. STĀVA PLĀNS			
101	KATLU TELPA	184.3	
102a	ŠĶELDAS PIENĒMŠANAS ZONA	83.2	
102b	ŠĶELDAS PIENĒMŠANAS ZONA	83.2	
103	HIDRAULISKO BĪDĪTĀJU TELPA	66.0	
104	KĀPNES (250x187.5)	5.6	
105	BOBCAT GARĀŽA	15.0	
1. STĀVA KOPĒJĀ PLATĪBA - 437.3 m²			
2. STĀVA PLĀNS			
201	KABINETS ADMINISTRĀCIJAI	24.2	
202	GAITENS	7.7	
203	OPERATORU ĢĒRBTVUVE	7.8	
204	PALĪGTELPA	5.7	
205	DUŠAS TELPA	1.9	
206	OPERATORU TELPA	10.2	
207	SANMEZĢLS	2.8	
208	KĀPNĀU LAUKUMS	1.9	
2. STĀVA KOPĒJĀ PLATĪBA - 62.2 m²			
KOPĒJĀ PLATĪBA:		529.9	

SIENU TIPI :

APZ.	SIENAS GRIEZUMS	ATŠIFRĒJUMS
S-1		Kolonna (sk. BK daļu) Sindvīca panelis "RUUKKI" SPA E ar minerālvates siltumizolācijas pildījumu - 100 mm
S-2		Kolonna (sk. BK daļu) Profilēta metāla loksne "RUUKKI" T 20-79-1100 ar Poliestera pārklājumu - 20 mm Tvaika izolācija ELT-PEFOIL 200, pārslāņojums salīmēt ar Gerband Inside Green Tape (586) Koka brusa 100x75 (solis 600 mm) Paroc extra 100 mm - 100 mm Tvaika izolācija JUTADACH VB 120, pārslāņojums salīmēt ar Gerband Inside Green Tape (586) Koka brusa 50x75 (vertikāli, solis 600 mm) - 50 mm Koka dēļu apšuvums, horizontāli, 150x40 mm, h=7700 mm (S-2a h=6200 mm) - 40 mm
S-3		Koka dēļu apšuvums, vertikāli, 150x40 mm - 40 mm Koka brusa 150x75 (solis 600 mm līdz atz. +5,200) - 150 mm Kolonna 150x150 - 150 mm Z profils (100 mm, t=1,5mm) solis 600 mm - 100 mm Koka dēļu apšuvums, vertikāli, 150x40 mm - 40 mm
S-4		Koka dēļu apšuvums, vertikāli, 150x40 mm - 40 mm Koka brusa 150x75 (solis 600 mm līdz atz. +5,200) - 150 mm Kolonna 150x150 - 150 mm Koka brusa 150x75 (solis 600 mm līdz atz. +5,200) - 150 mm Koka dēļu apšuvums, vertikāli, 150x40 mm - 40 mm
S-5		Kolonna 150x150 - 150 mm Z profils (100 mm, t=1,5mm) solis 600 mm - 100 mm Profilēta metāla loksne "RUUKKI" T 20-79-1100 ar Poliestera pārklājumu, vertikāli - 20 mm
S-6		Metāla sija HEB 160 - 240 mm Koka dēļu apšuvums, vertikāli, 150x40 mm, h=6,0m - 40 mm
S-7		Putupolistirols EPS 60 uz līmes - 50 mm Hidroizolācija Dzelzsbetona siena - 300 mm
S-8		Dzelzsbetona siena - 300 mm Hidroizolācija
S-9		Gipskartons - 12.5 mm KNAUF karkass ar PAROC UNS 37 - 75 mm Gipskartons (mitrumizturīgais) - 12.5 mm
S-9a		Gipskartons - 12.5 mm KNAUF karkass ar PAROC UNS 37 - 75 mm Gipskartons - 12.5 mm Keramiskas flīzes uz līmes - 12 mm

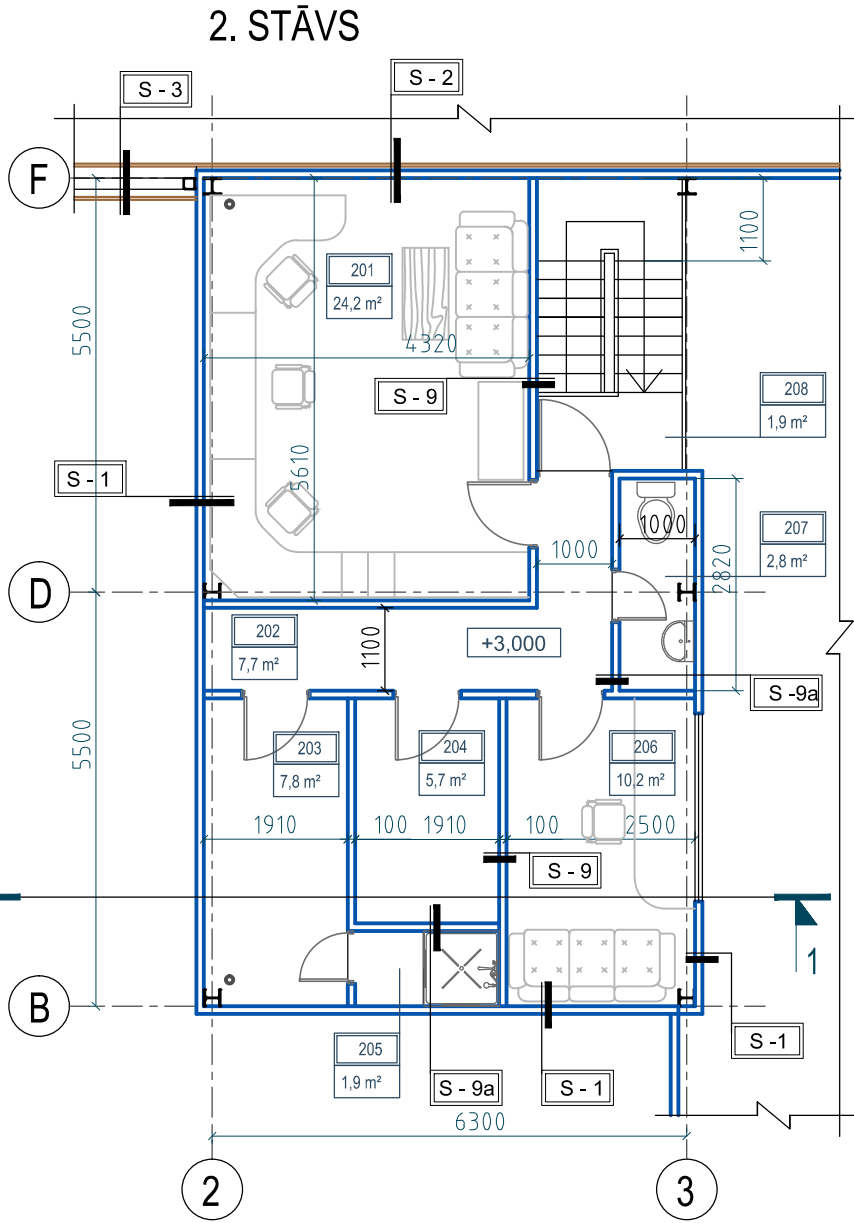

SIK "STRASA KONSULTANTI" SIA BRASLAS 27/1-5, RĪGA, LV-1084 TĀLR. 67 514 741, FAKSS 67 514 742 INFO @STRASA.LV, REG. NR. 40003226022		P-16-006.3	
PASŪTĪTĀJS:	SIA "VANGAŽU SILDSPĒKS"	STADIJA	MBP
BŪVOBJEKTS:	KOKSNES BIOMASAS (ŠĶELDAS) KATLUMĀJA SMILŠU IELĀ 8, VANGAŽOS, INČUKALNA NOVADĀ	LAPAS NR.	AR-1
		LAPU SKAITS	
		MĒROGS	1:100
RASĒJUMS:	STĀVU PLĀNI	FORMĀTS	
		ARHĪVA NR.:	P16006.3_AR_01_B1
DAĻAS VAD.	N. KOROĻOVA	DATUMS	18.07.2016.
IZSTRĀDĀJA	N. KOROĻOVA	AIZVĒIETO	
		LAPAS CAUREJOŠ. NR.	